



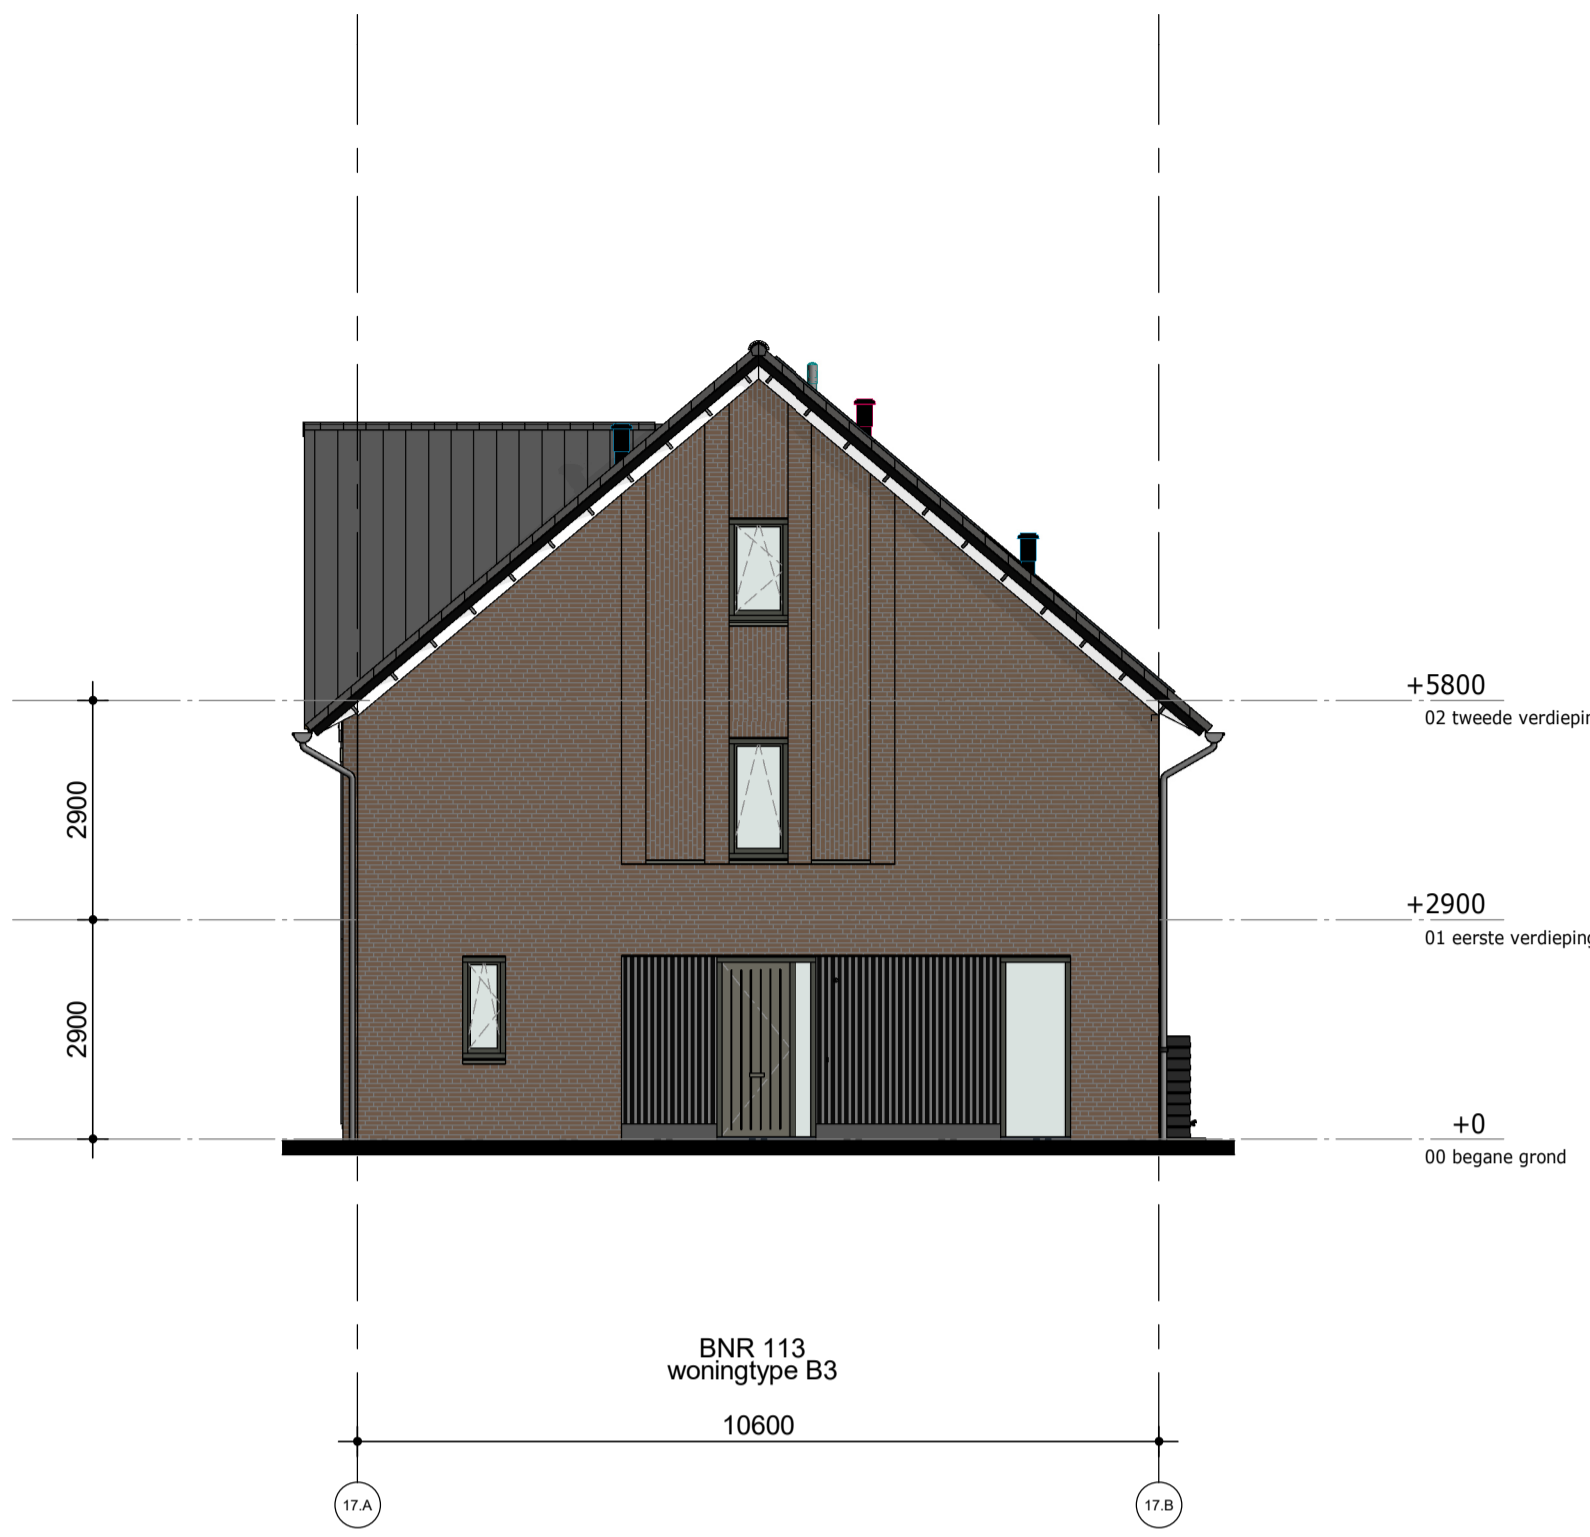

VOORGEVEL
1 : 100




RECHTER ZIJGEVEL
1 : 100

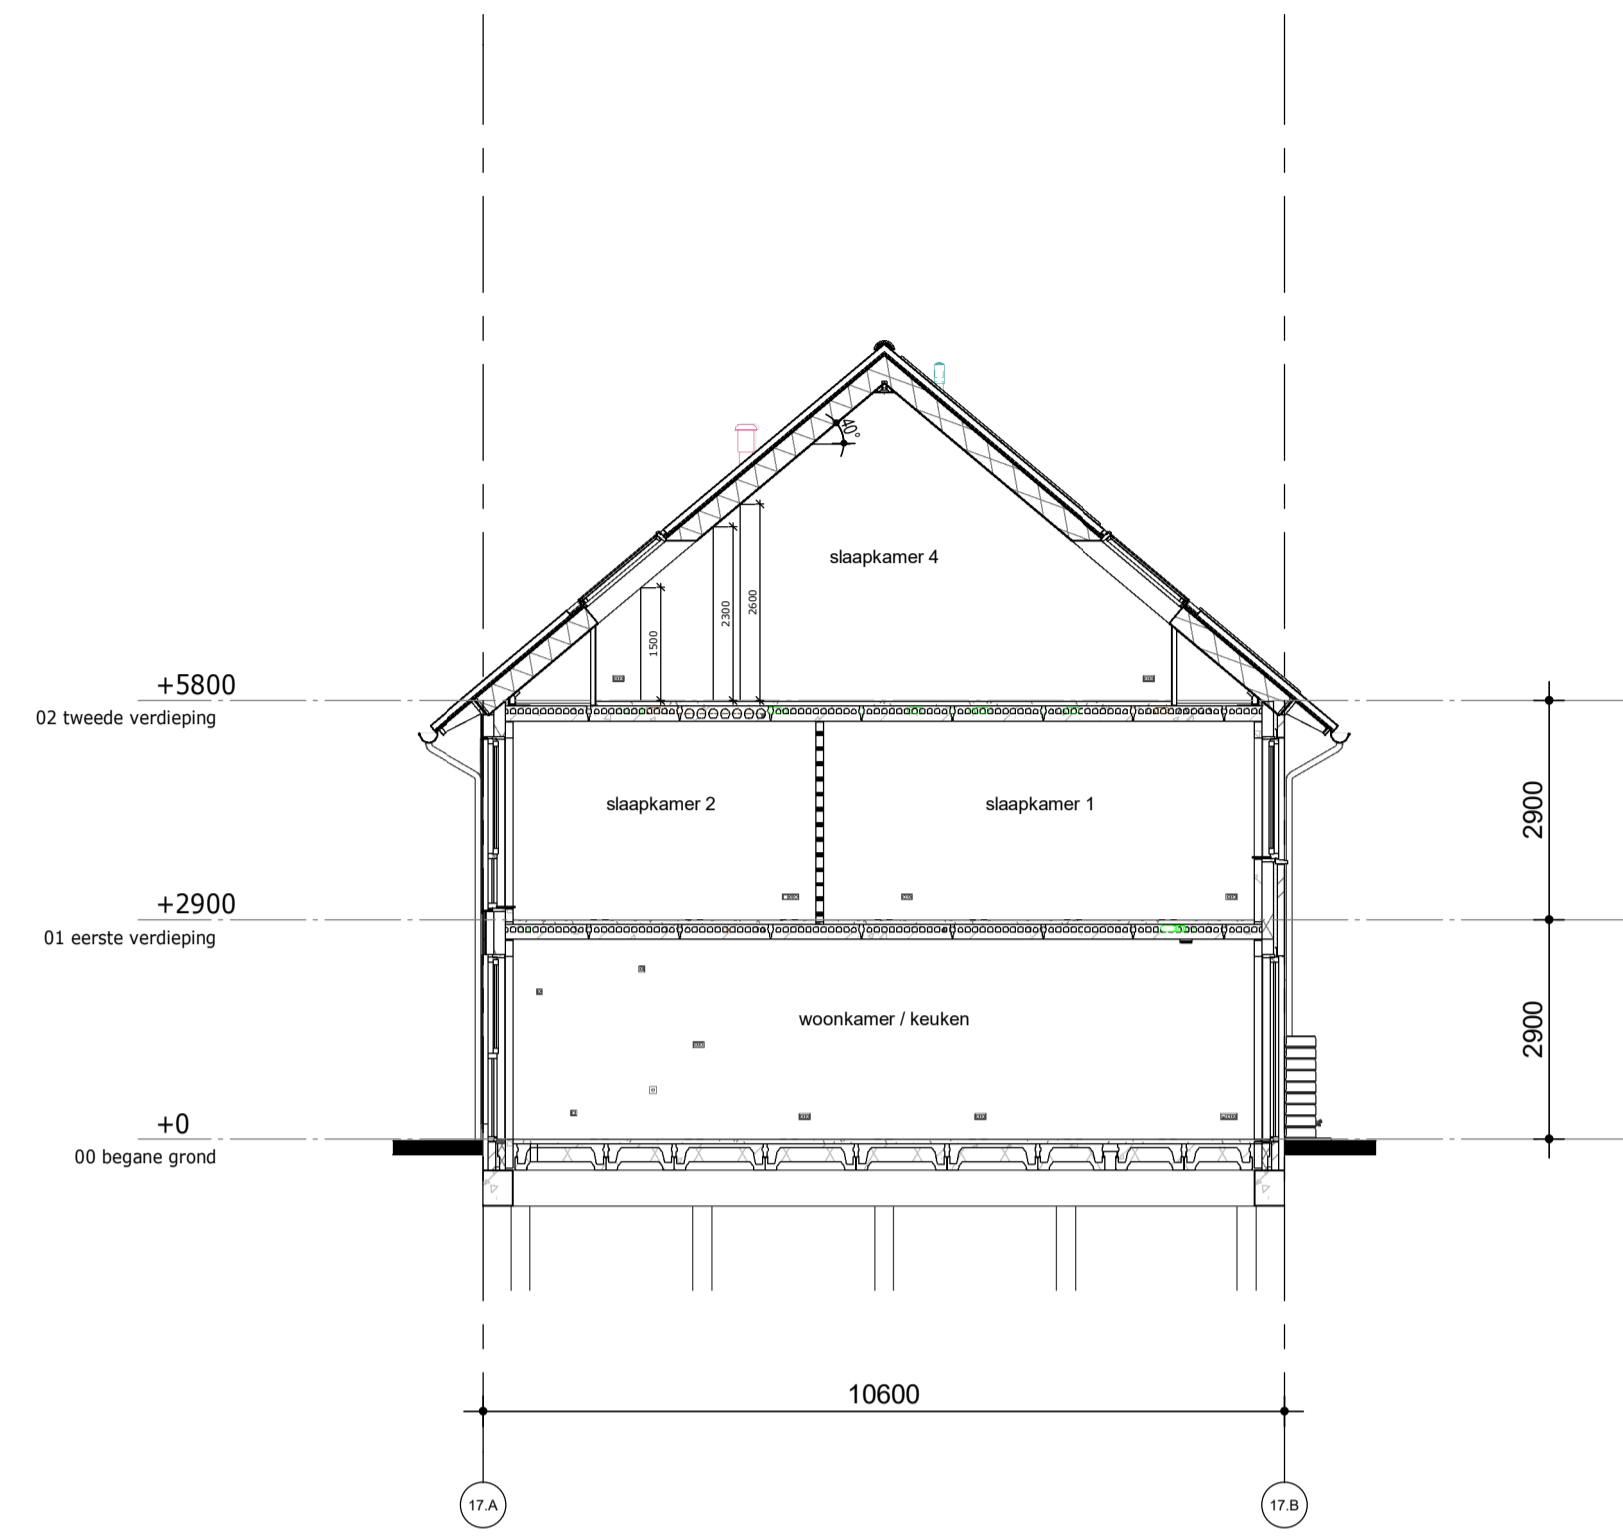


DOORSNEDE A
1 : 100



ACHTERGEVEL
1 : 100

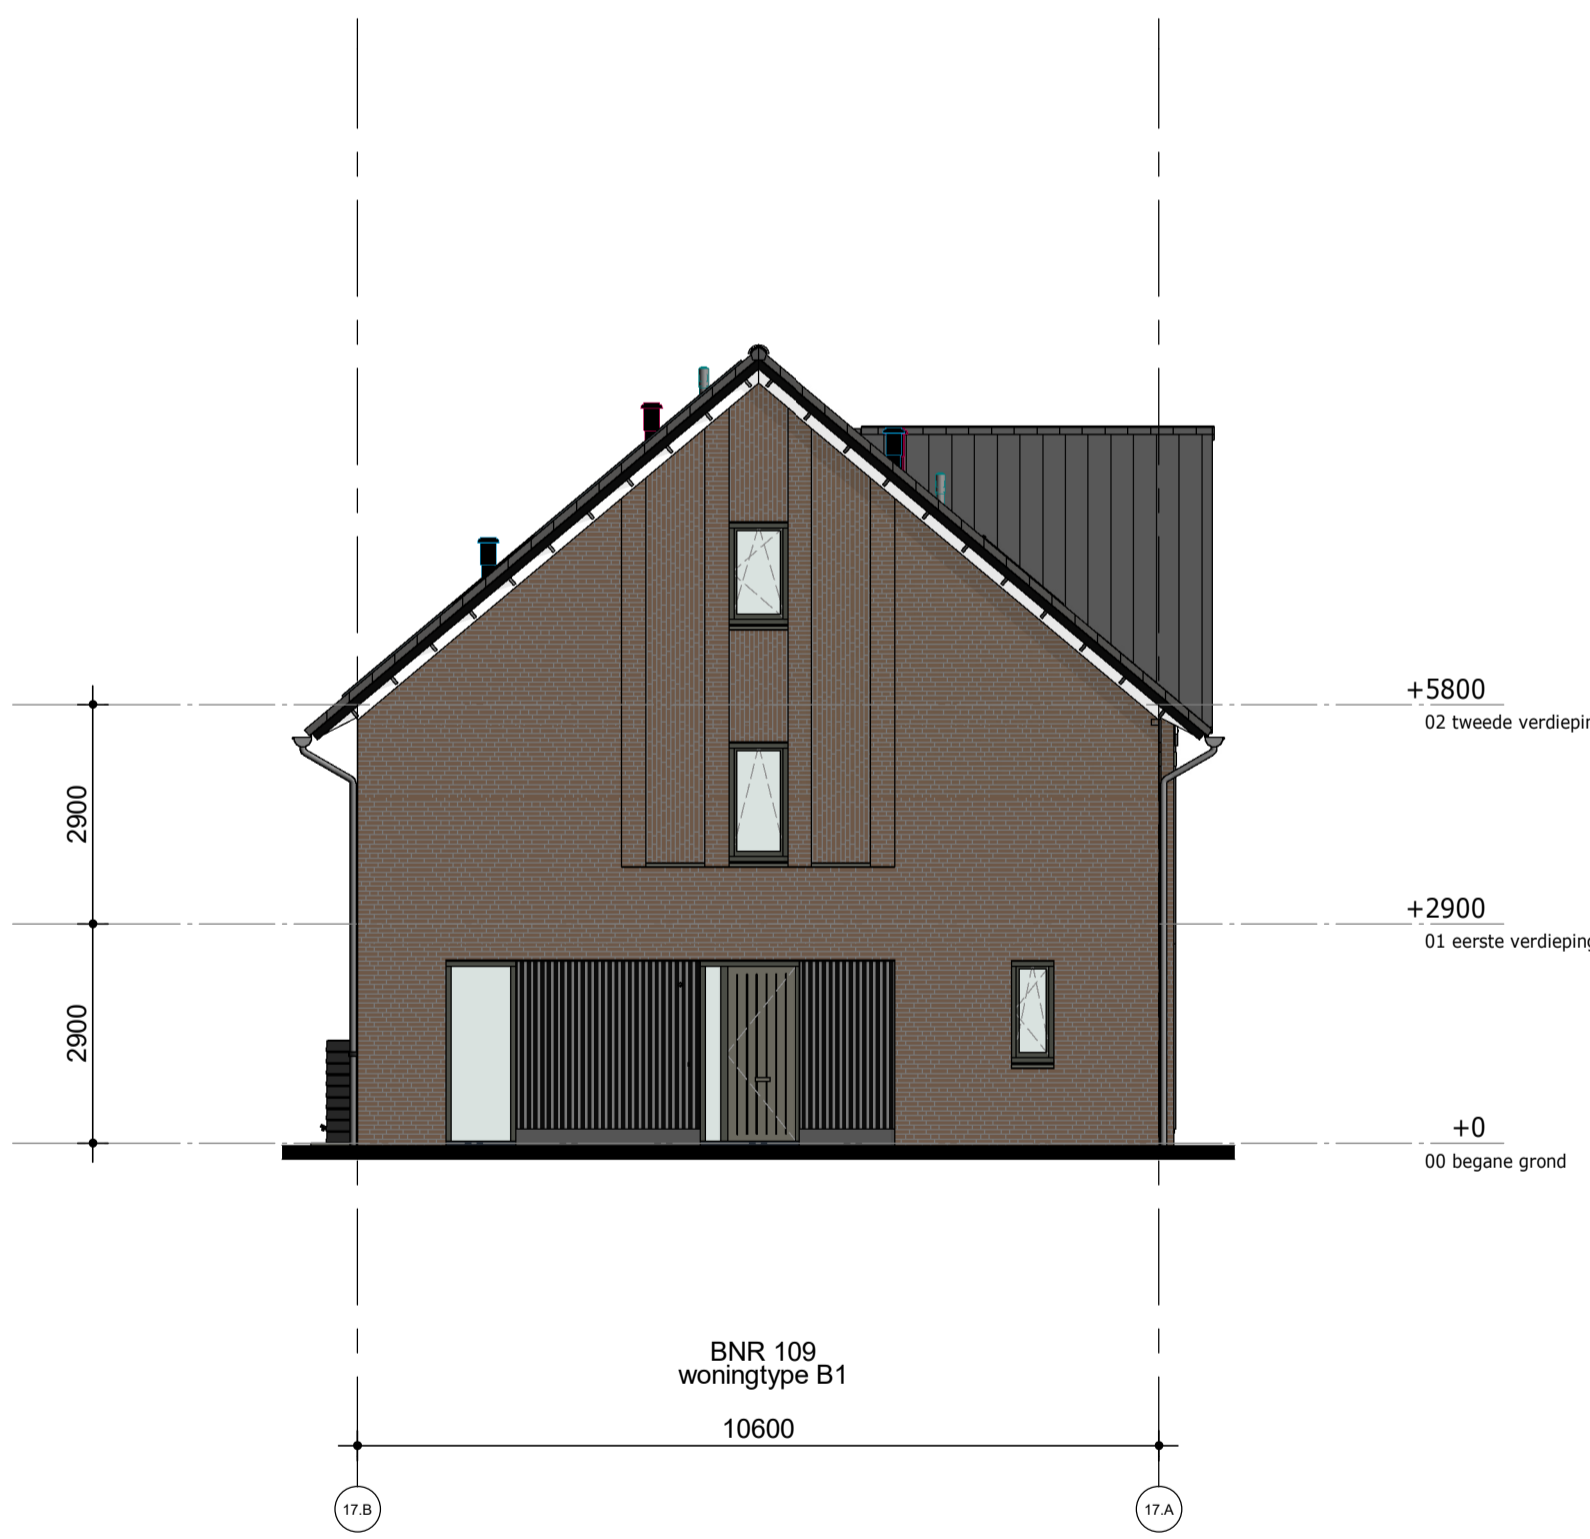

LINKER ZIJGEVEL
1 : 100

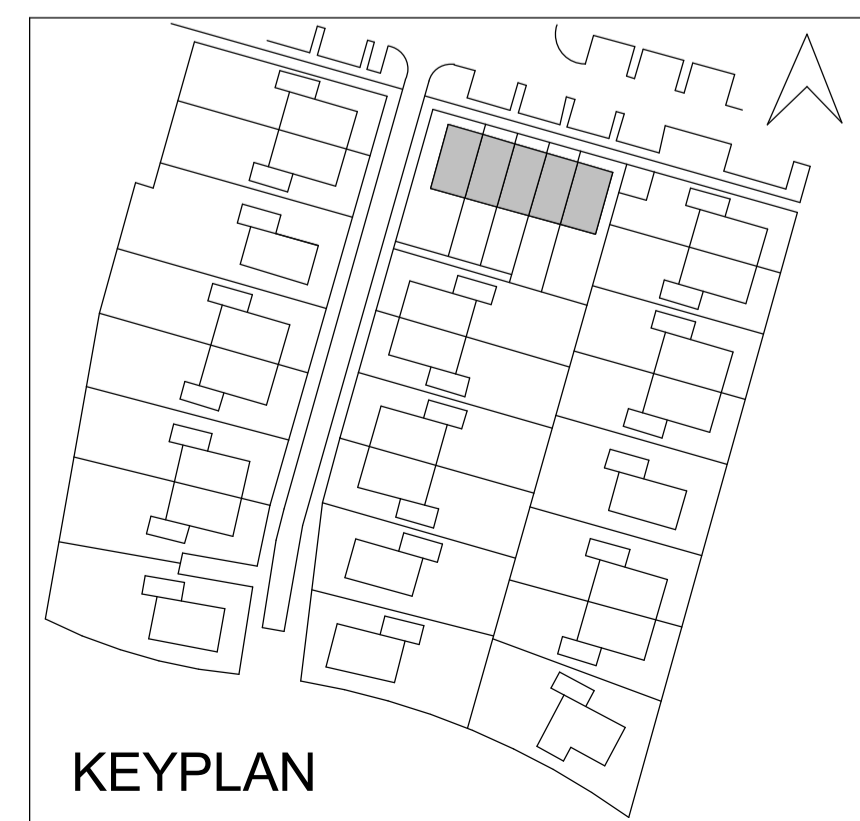

KEYPLAN