




VOORGEVEL




VOORGEVEL


+5800
02 tweede verdieping
+2900
01 eerste verdieping
+0
00 begane grond

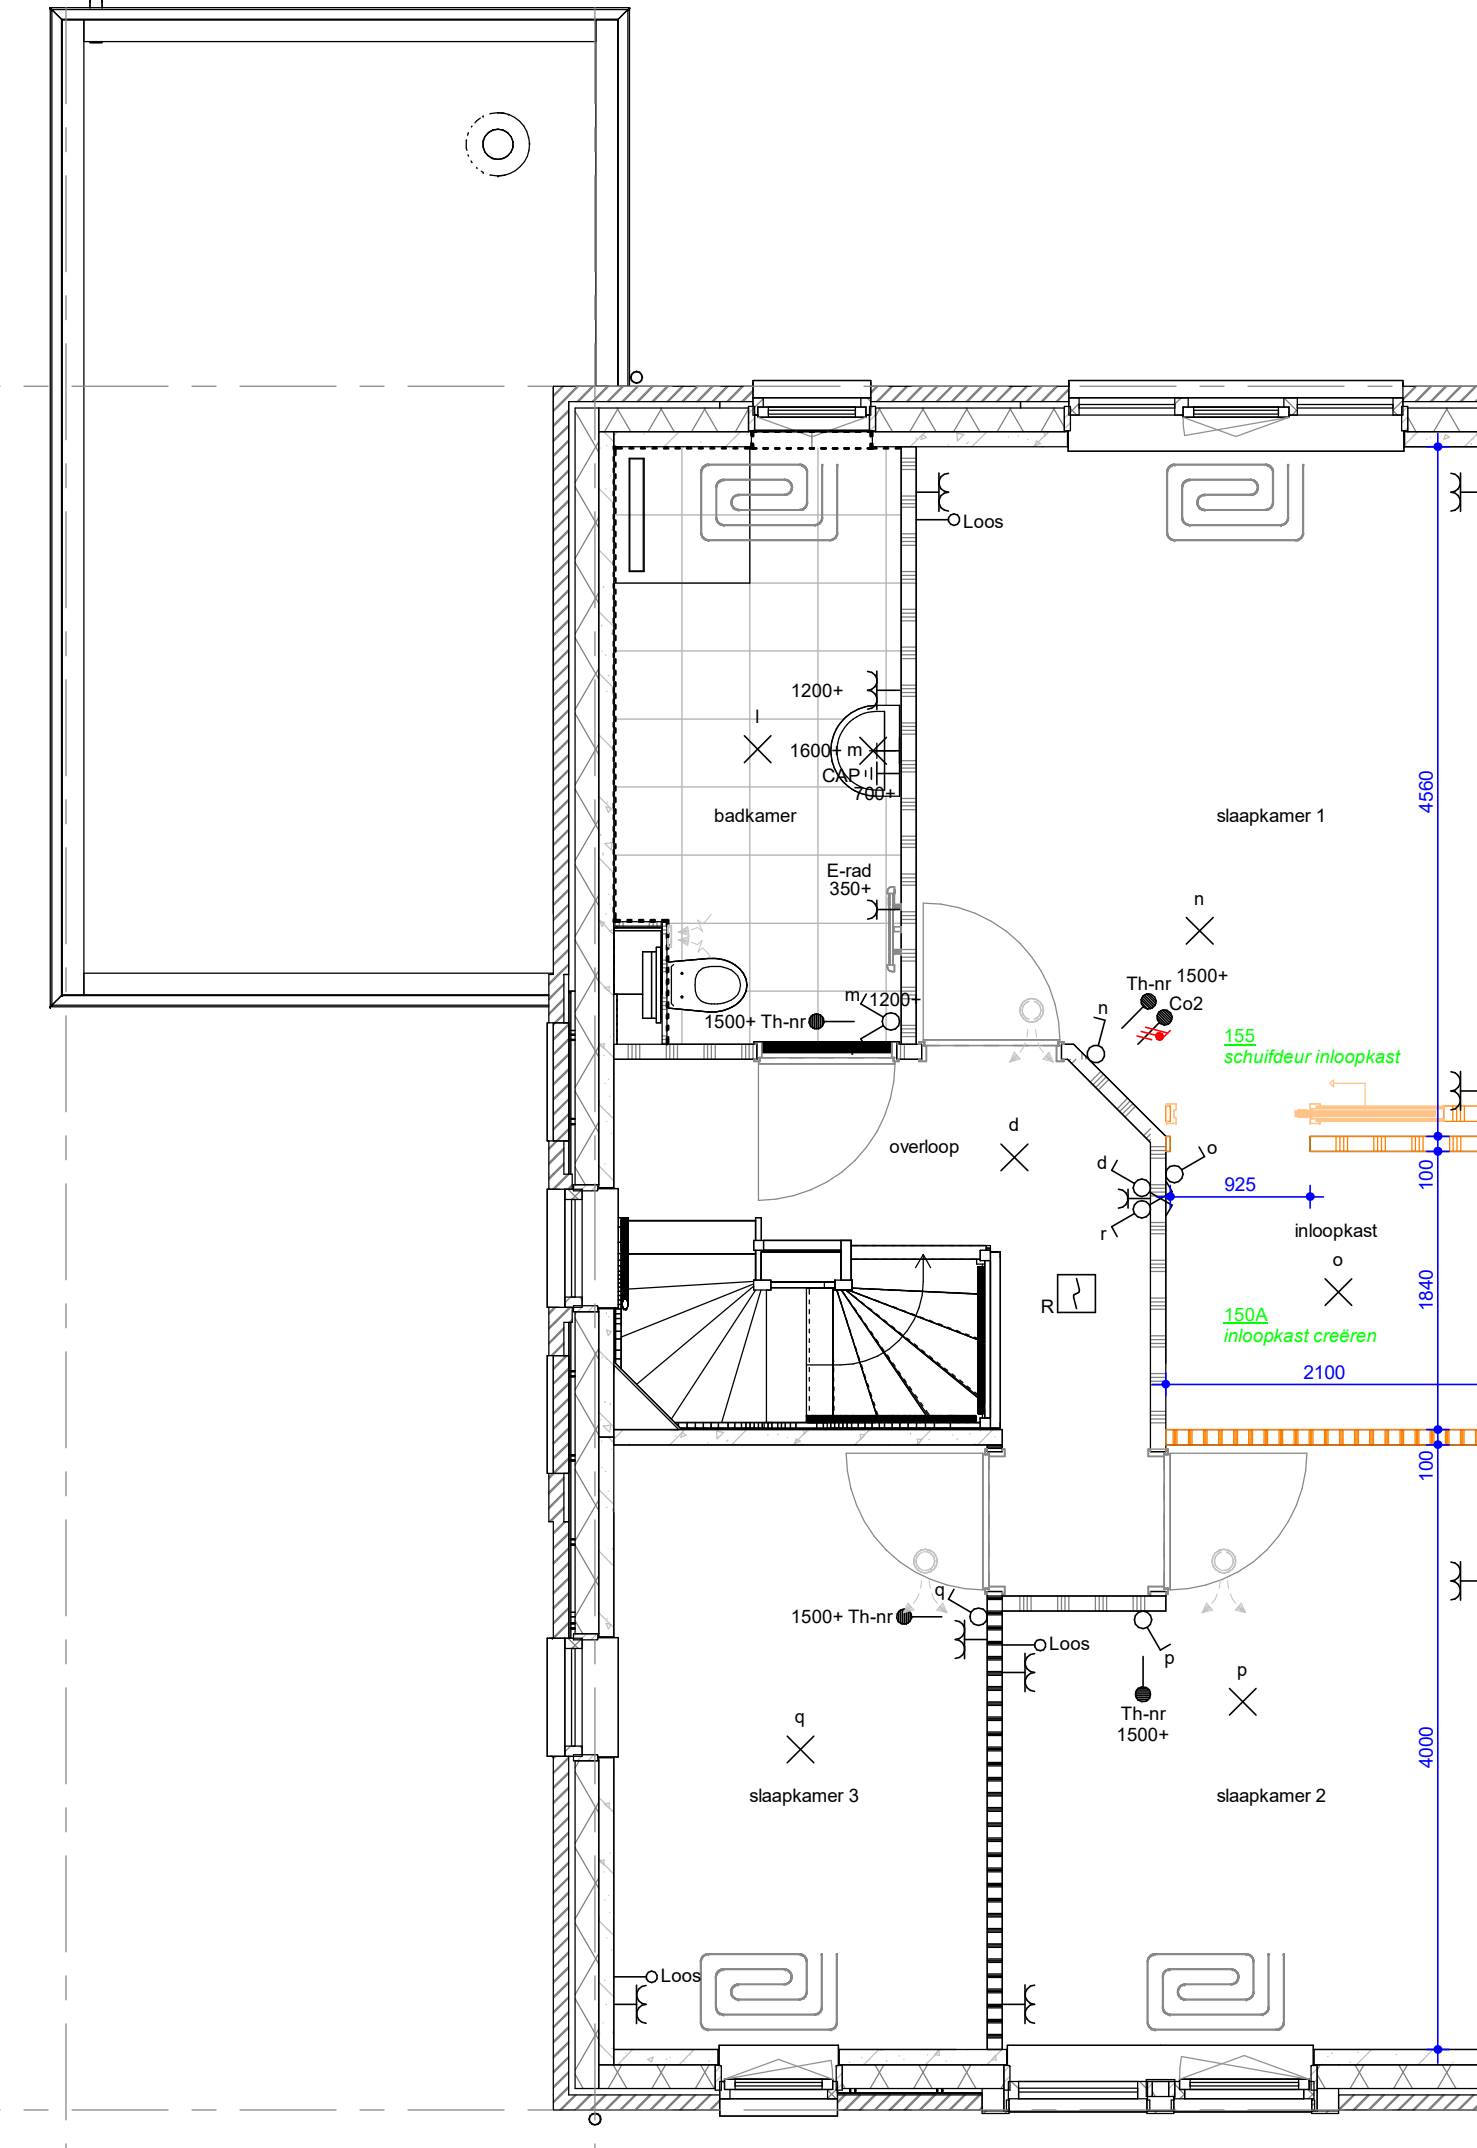


1e VERDIEPING

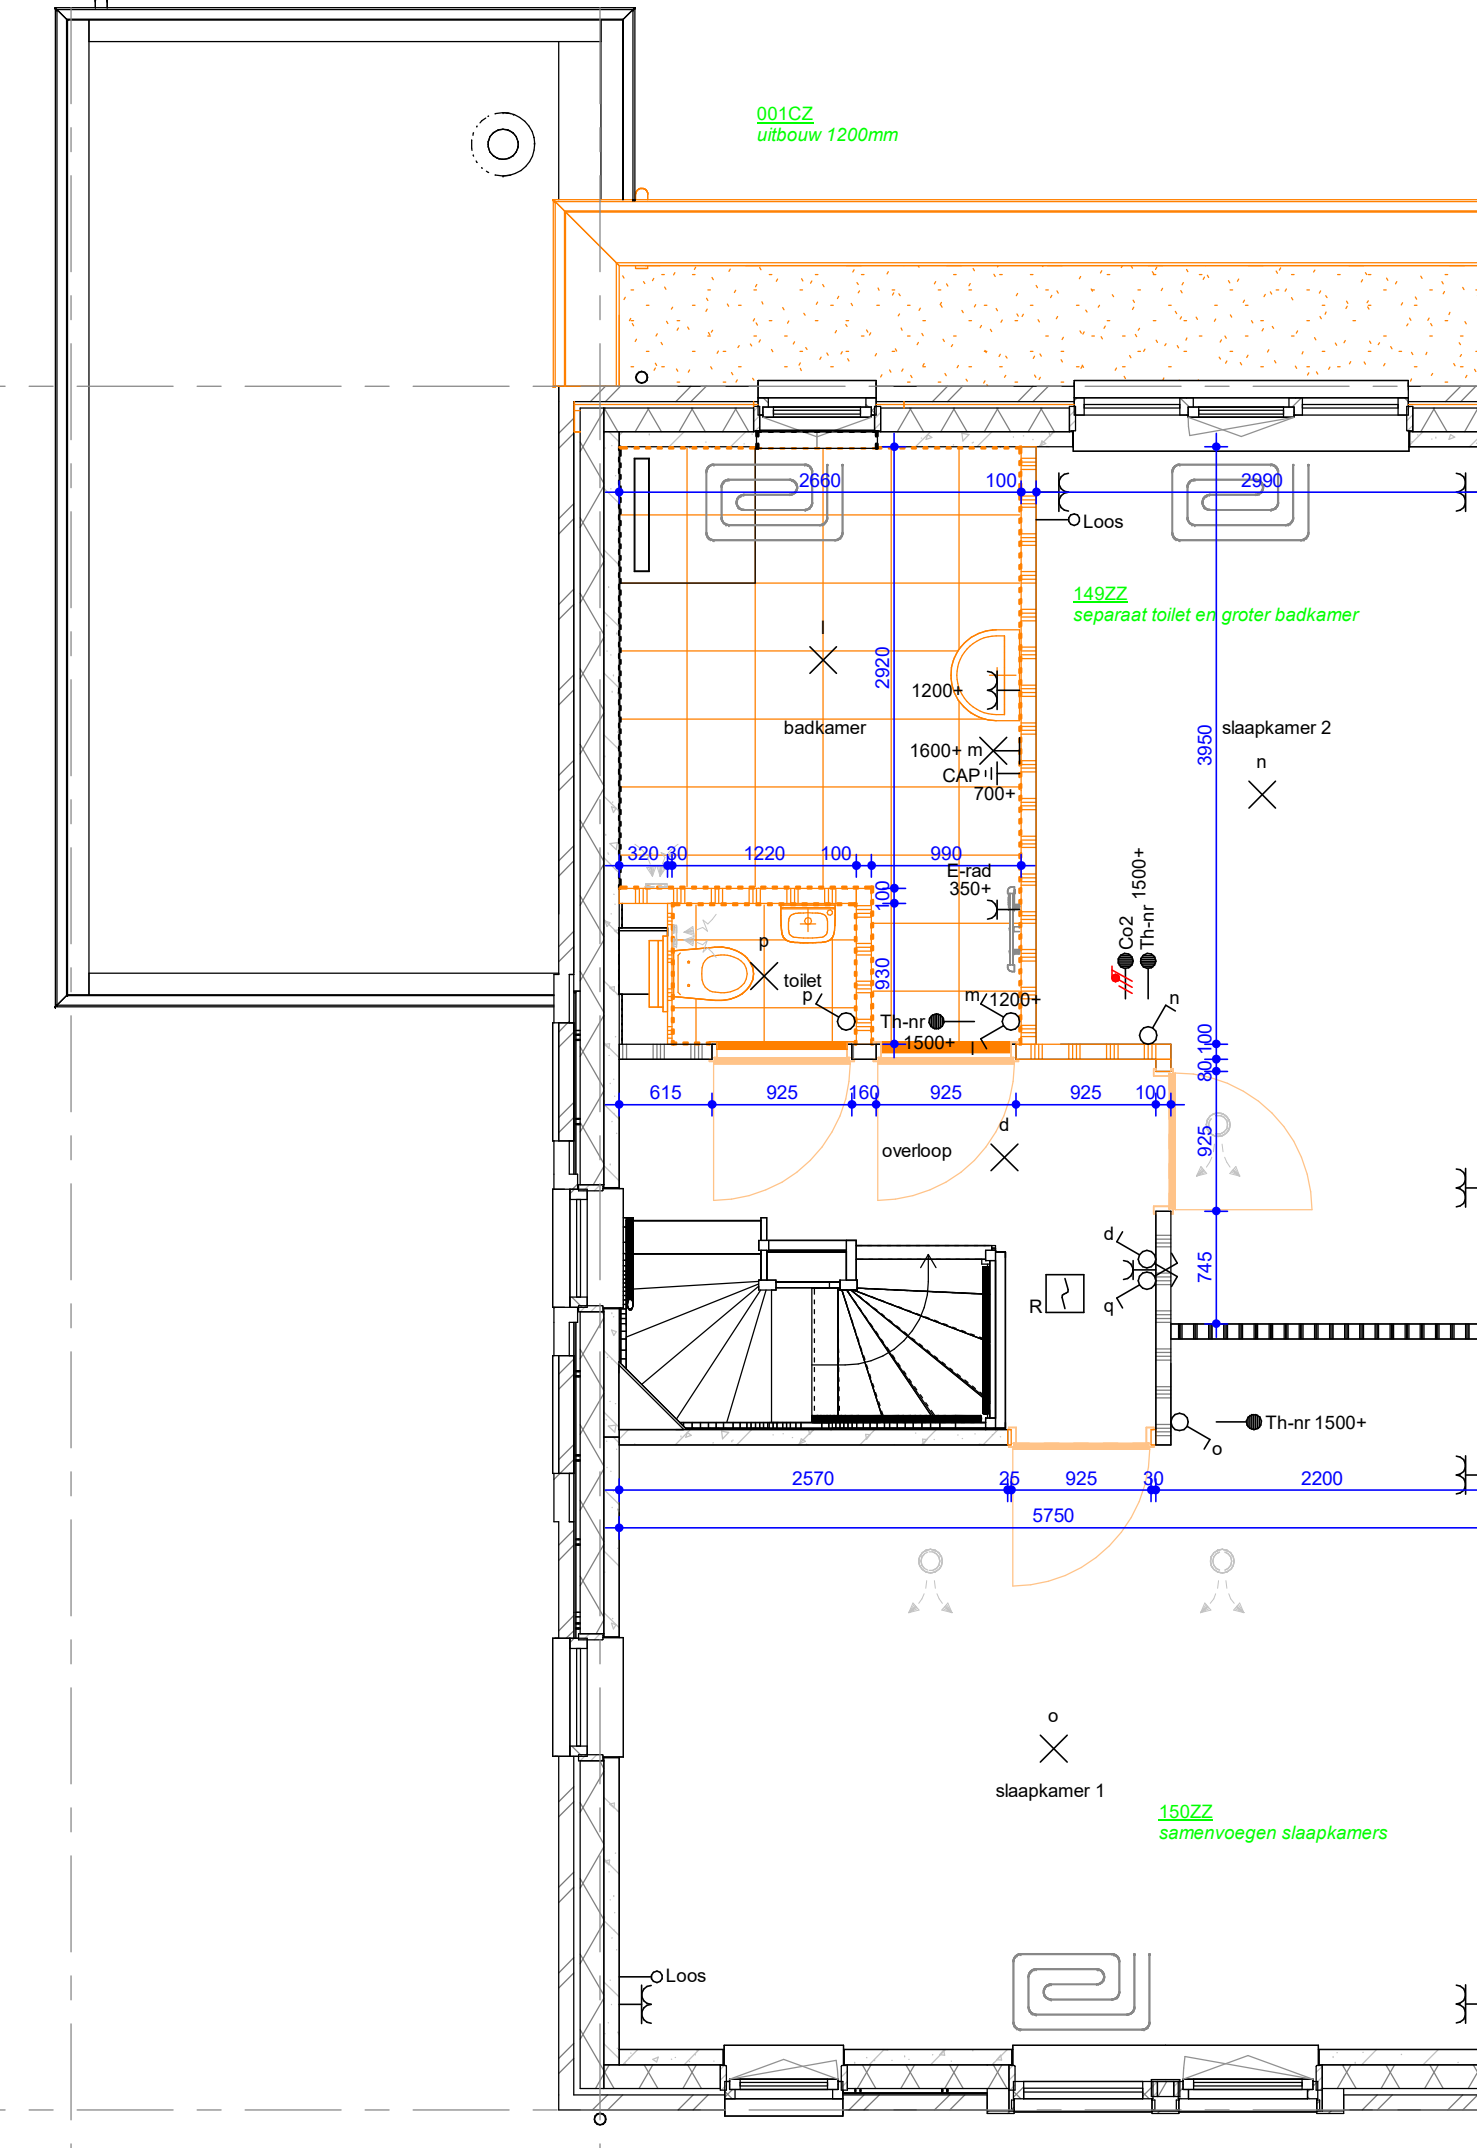

1e VERDIEPING

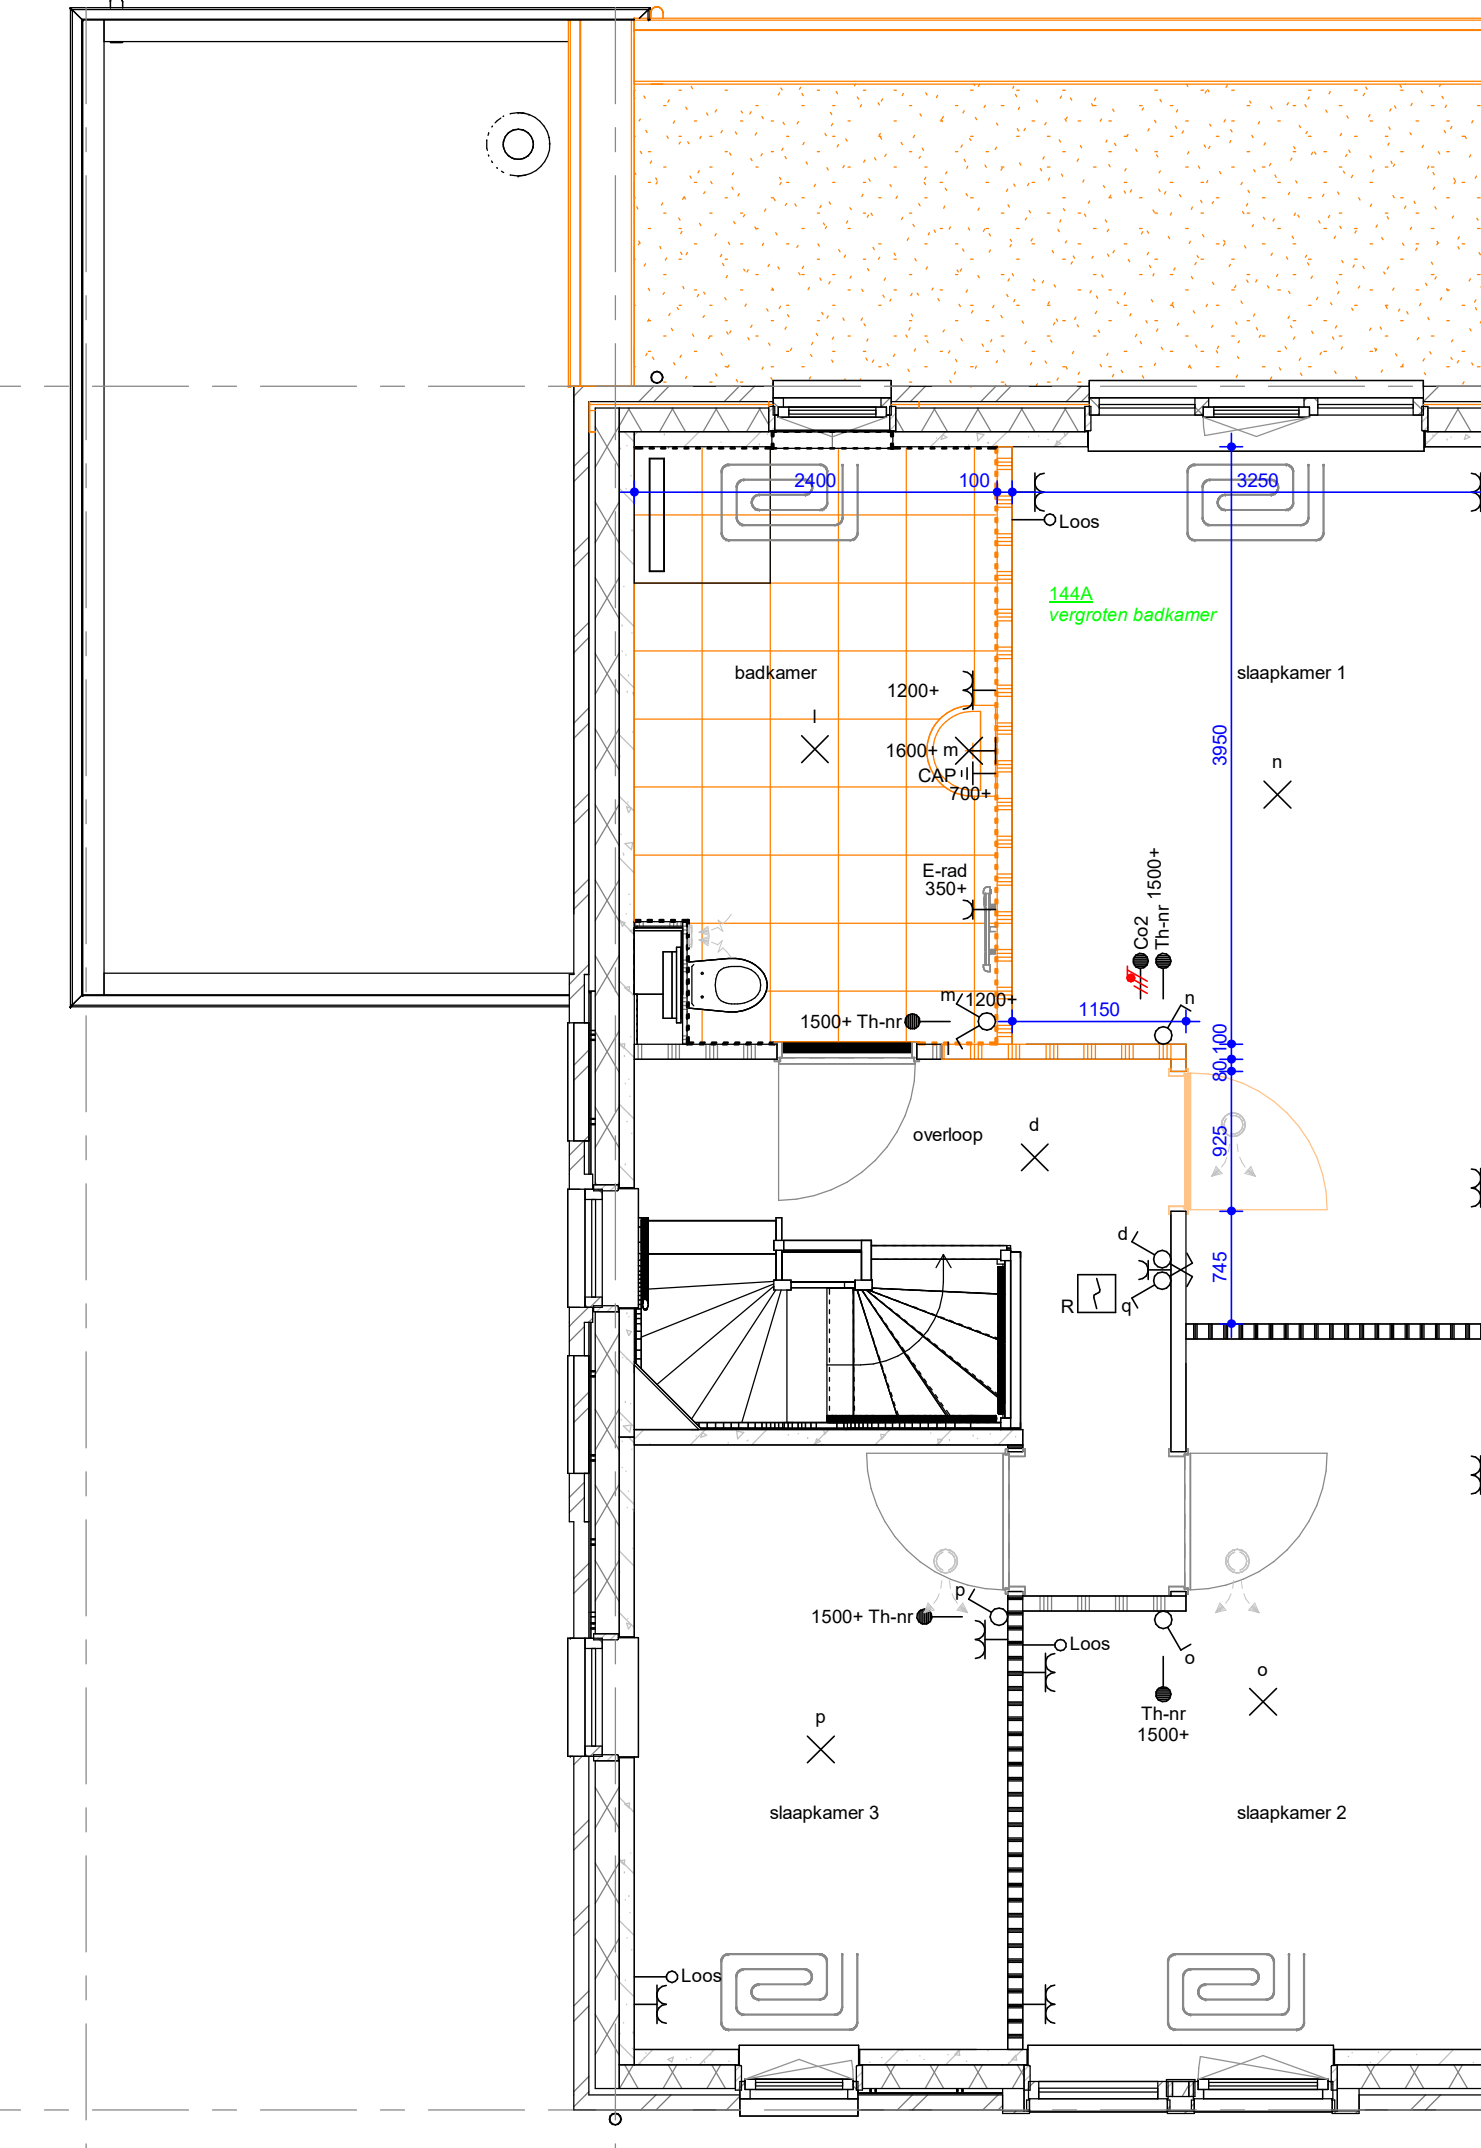

1e VERDIEPING

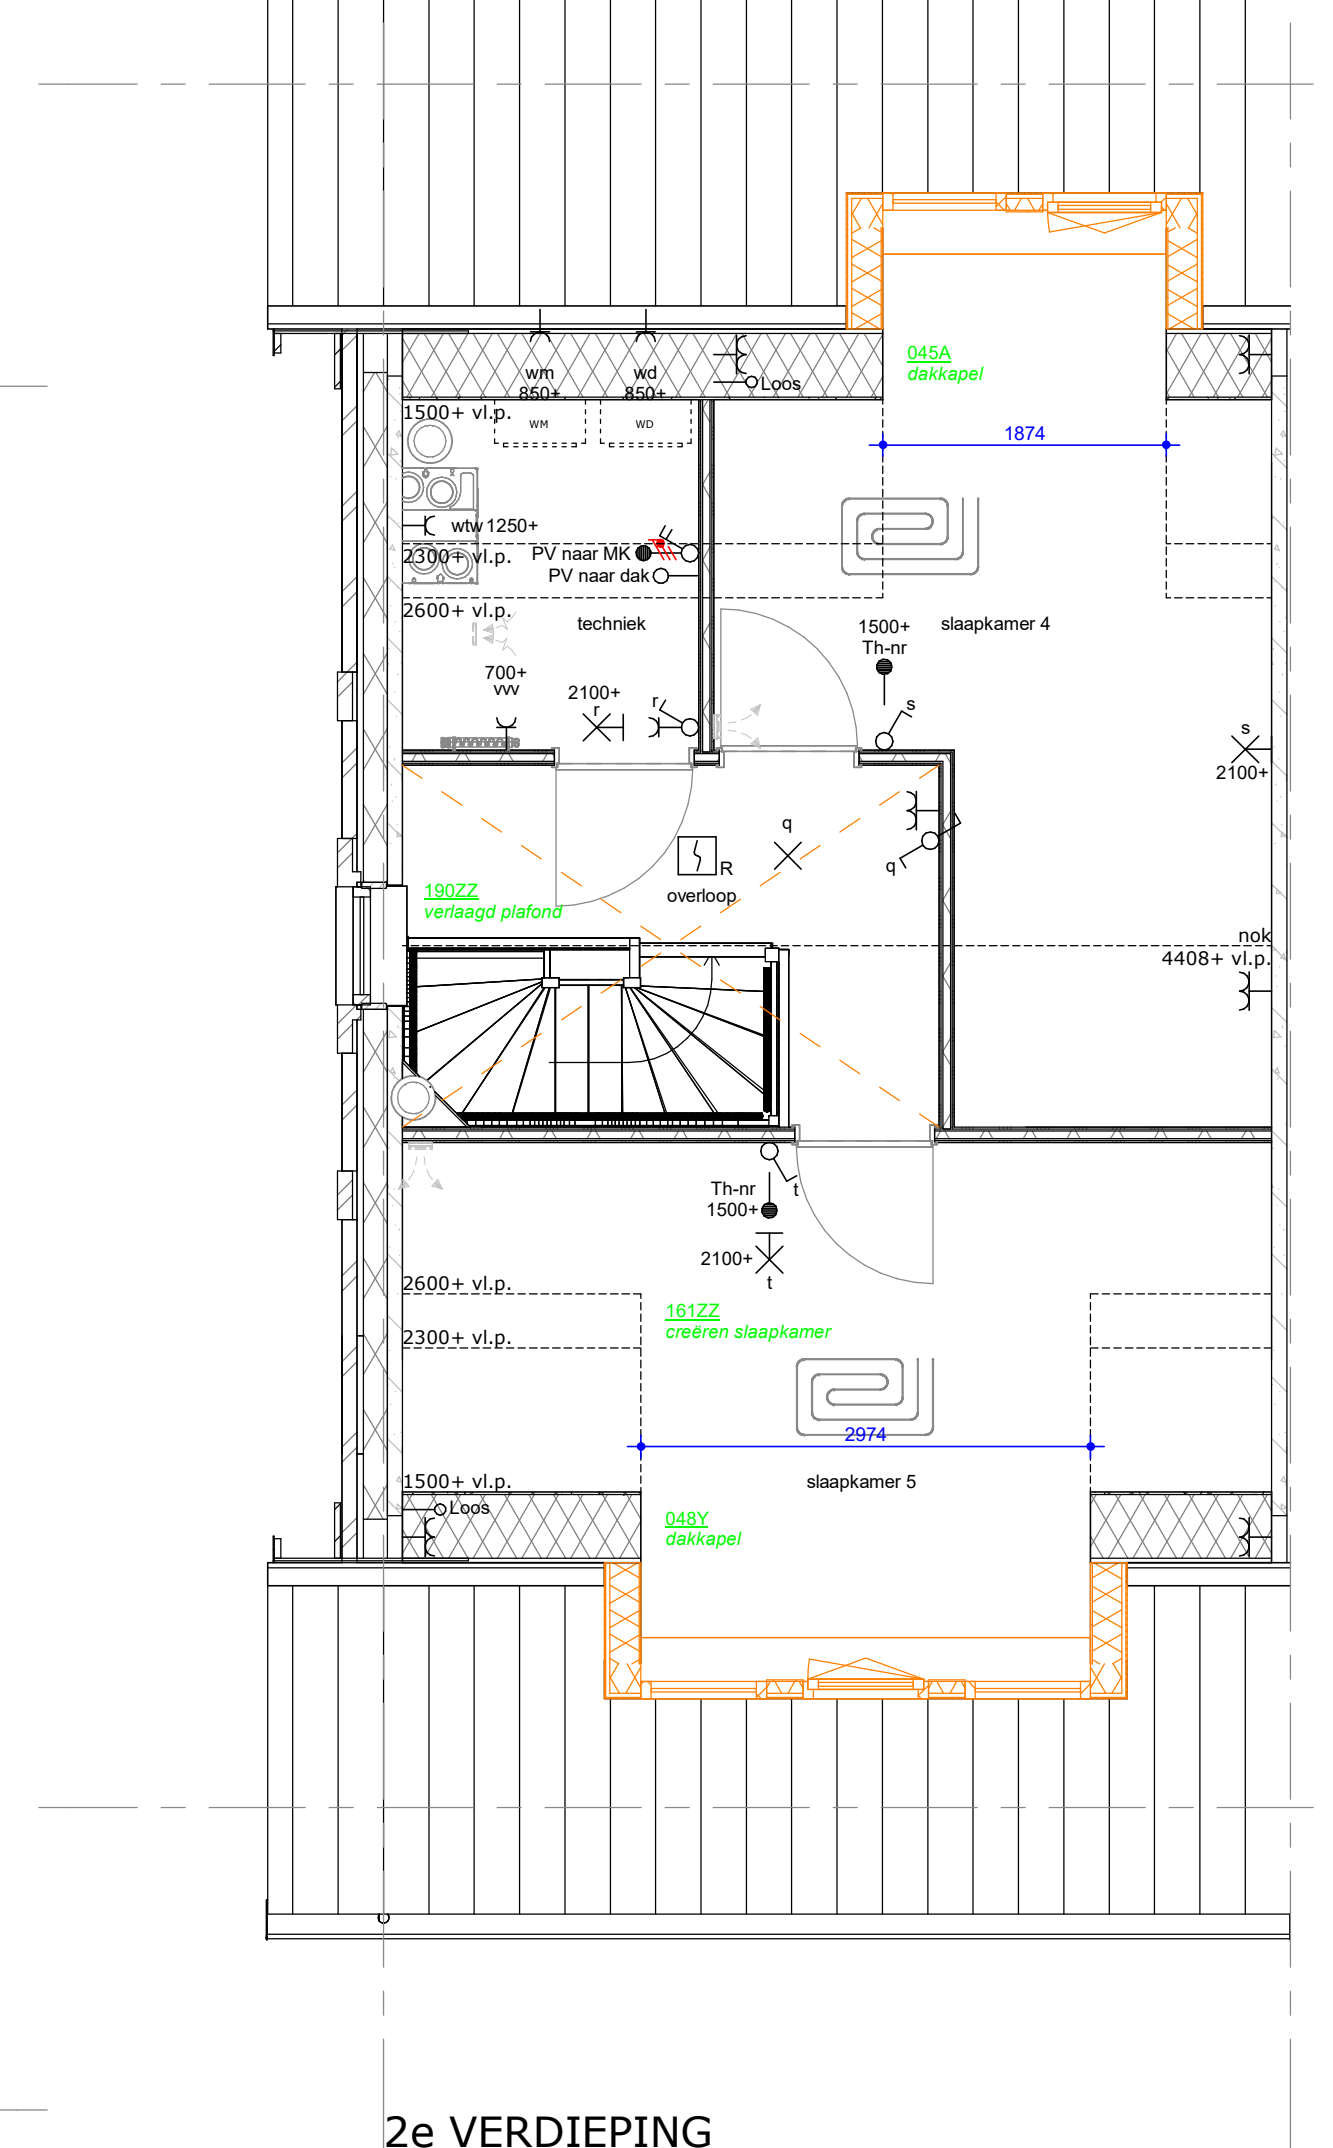

2e VERDIEPING




ACHTERGEVEL




ACHTERGEVEL


+5800
02 tweede verdieping
+2900
01 eerste verdieping
+0
00 begane grond

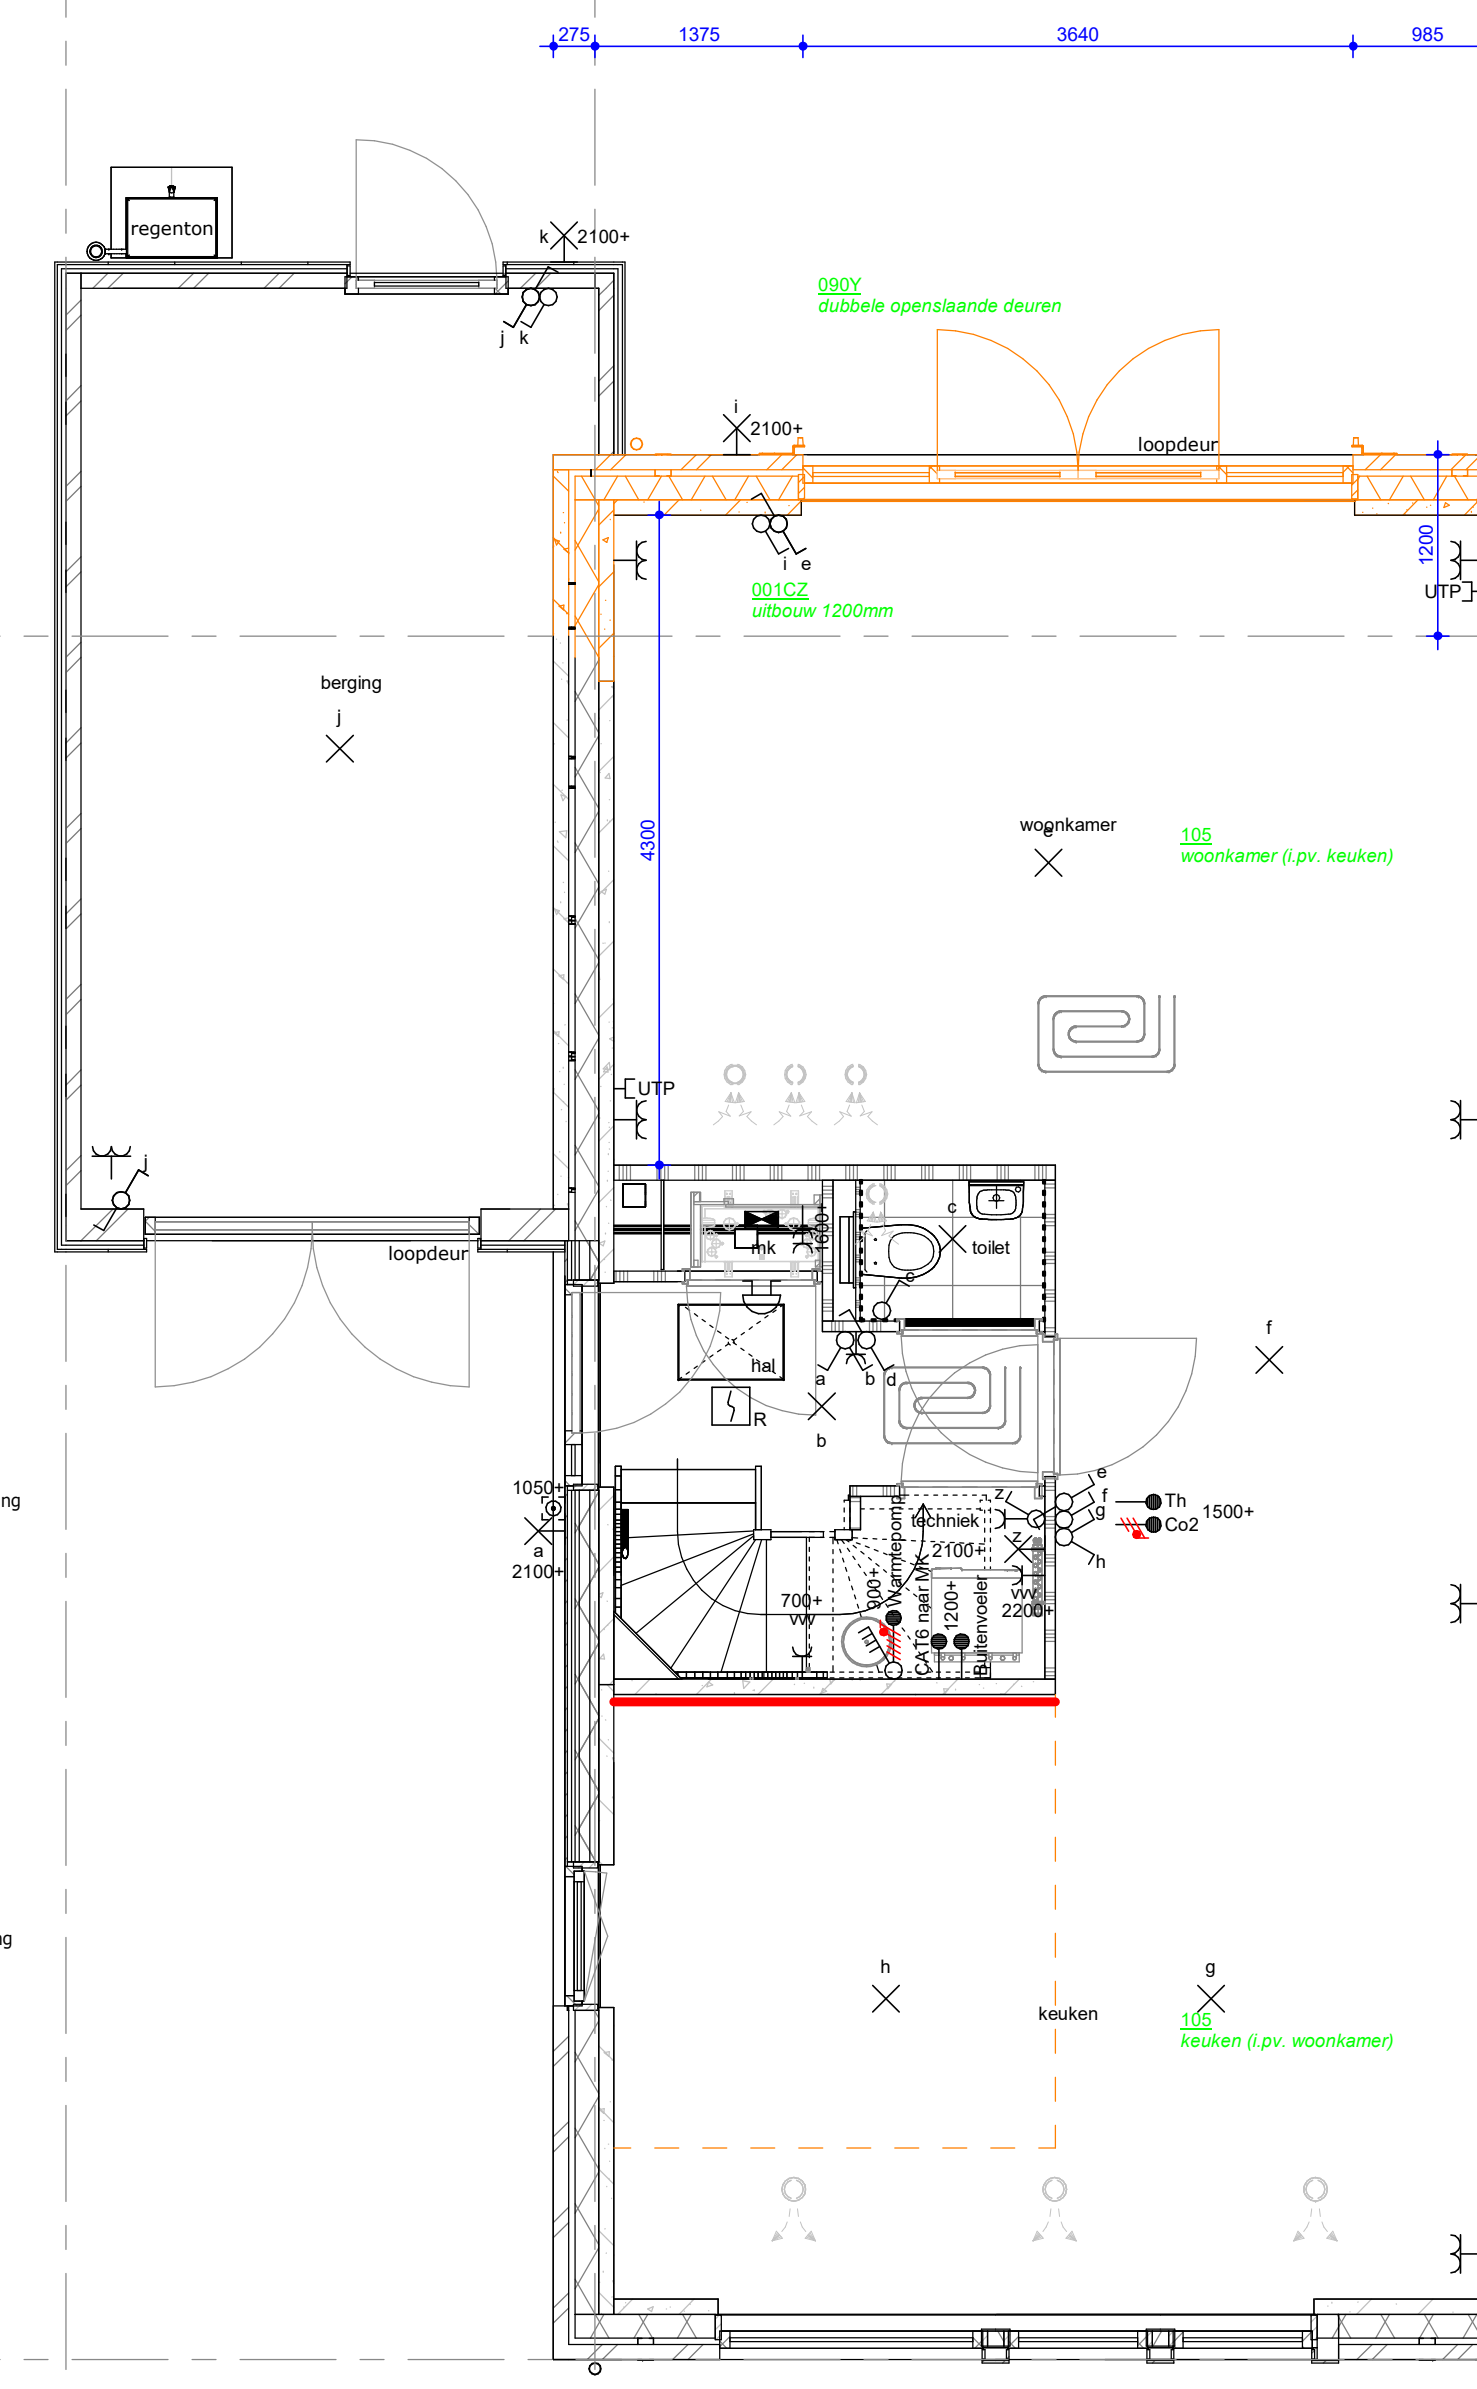

BEGANE GROND

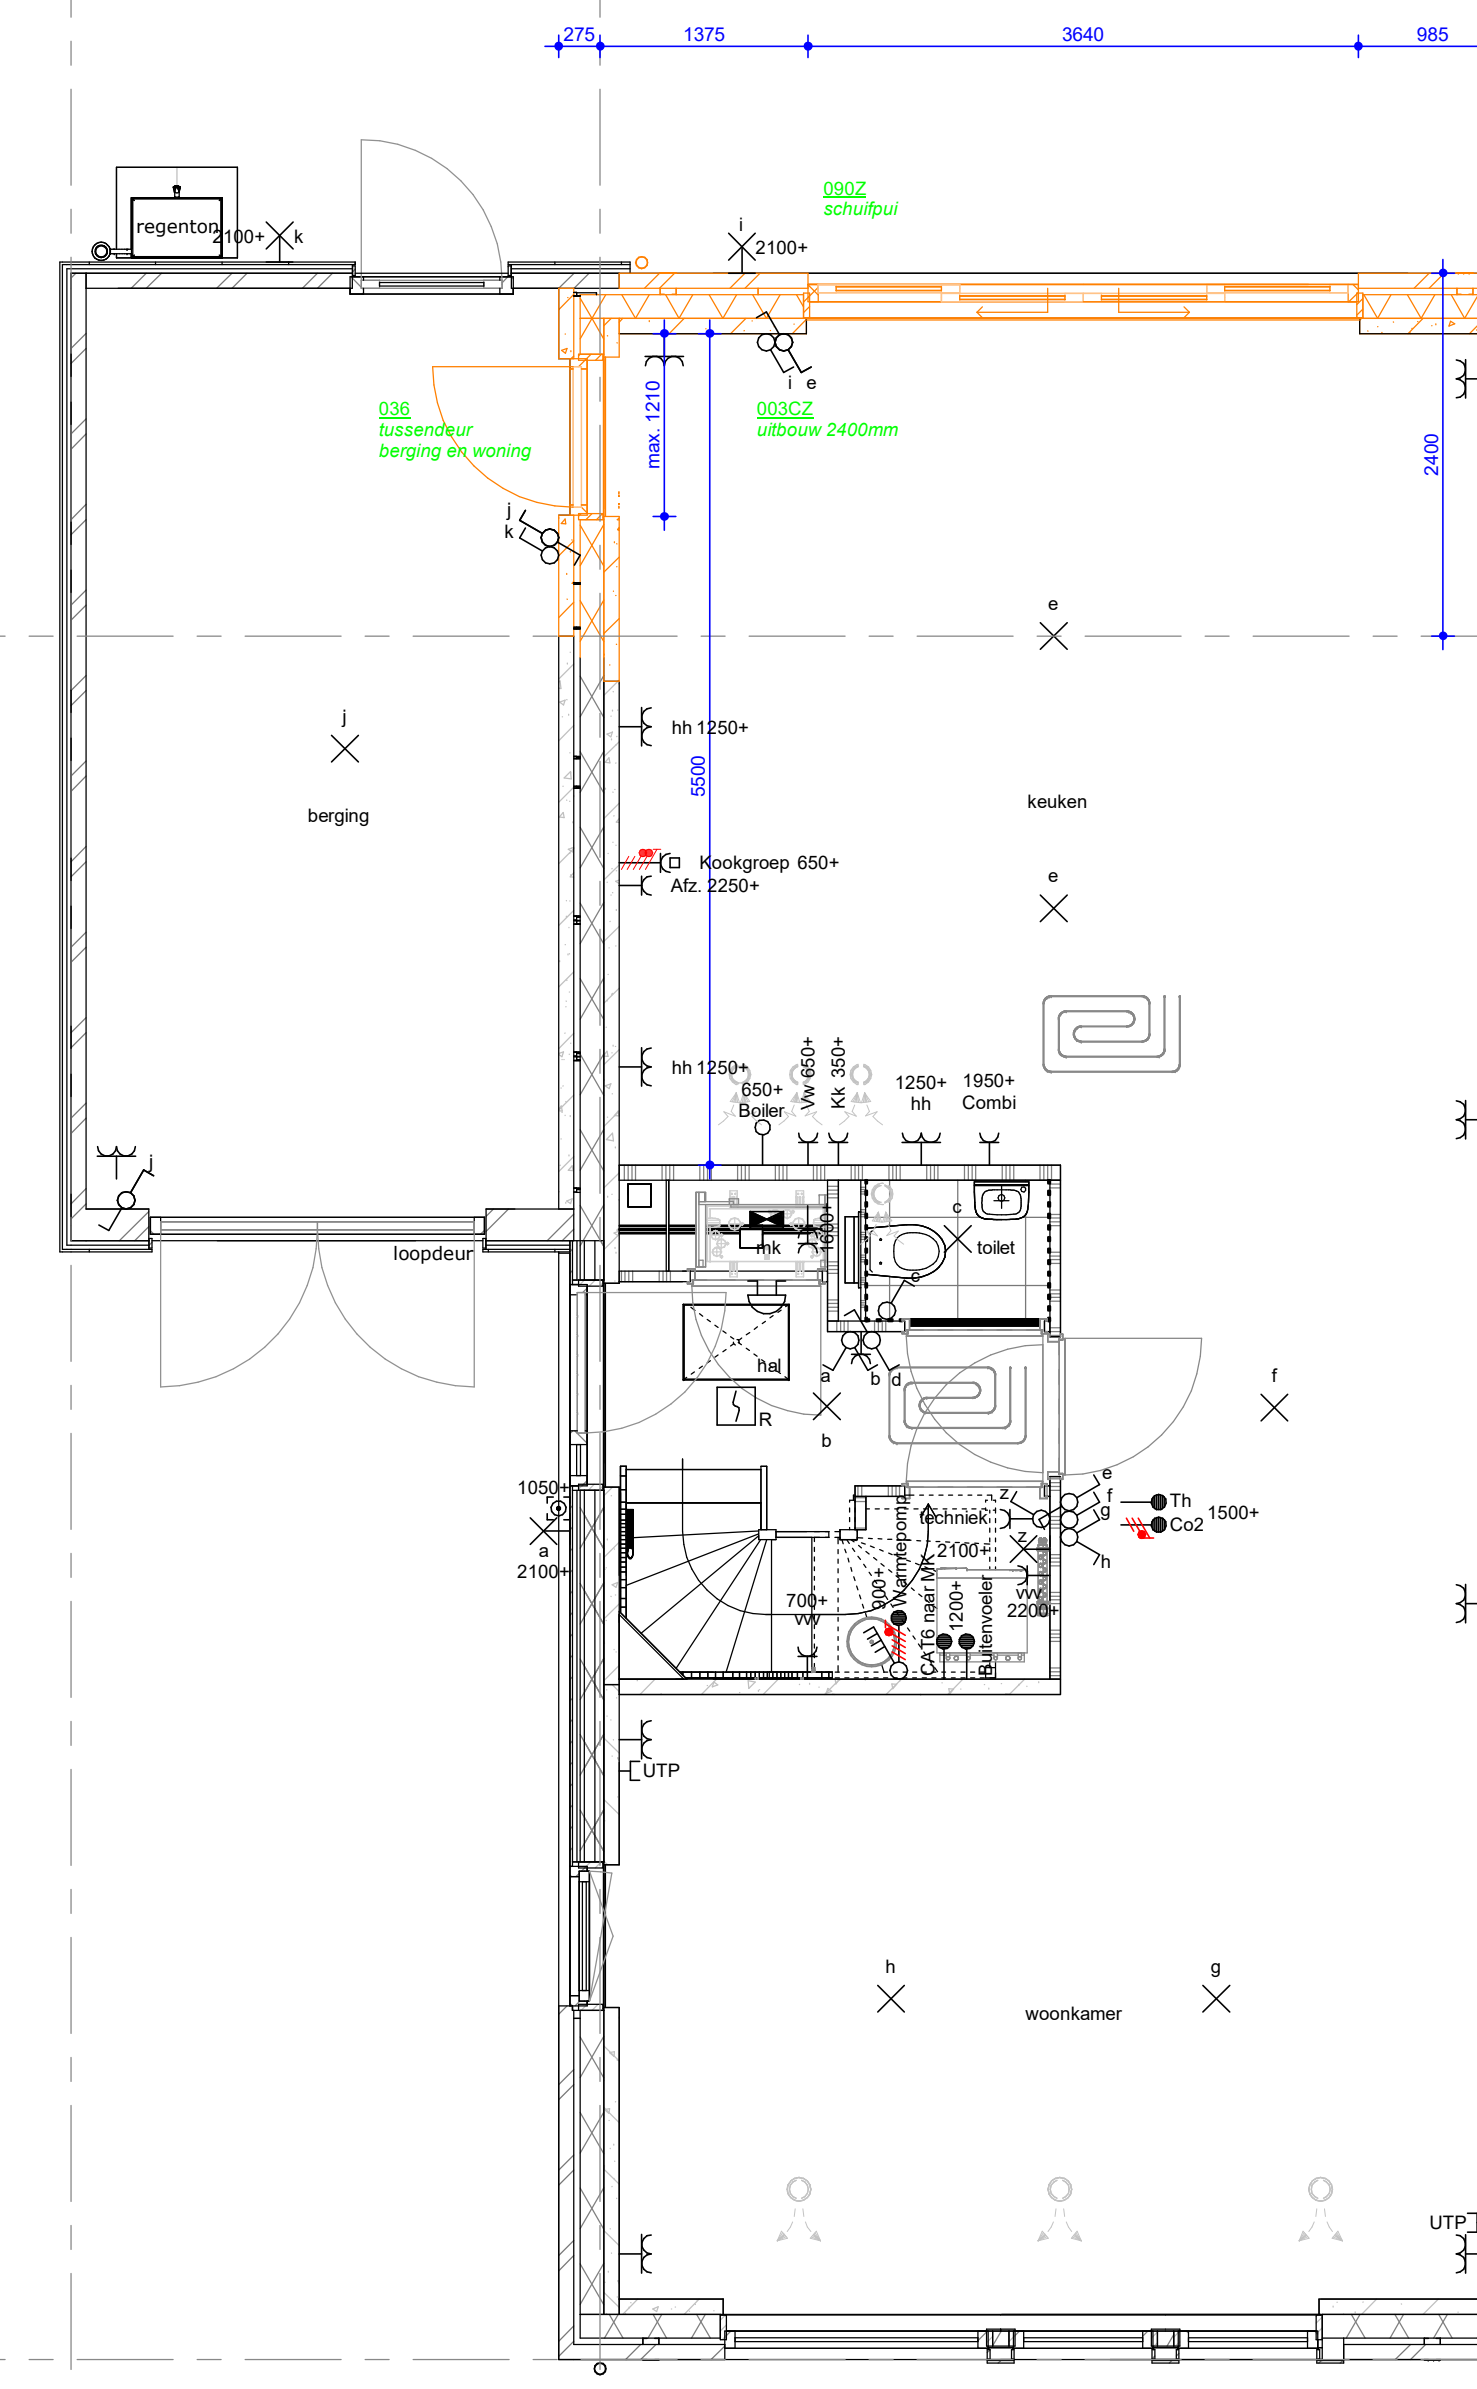

BEGANE GROND

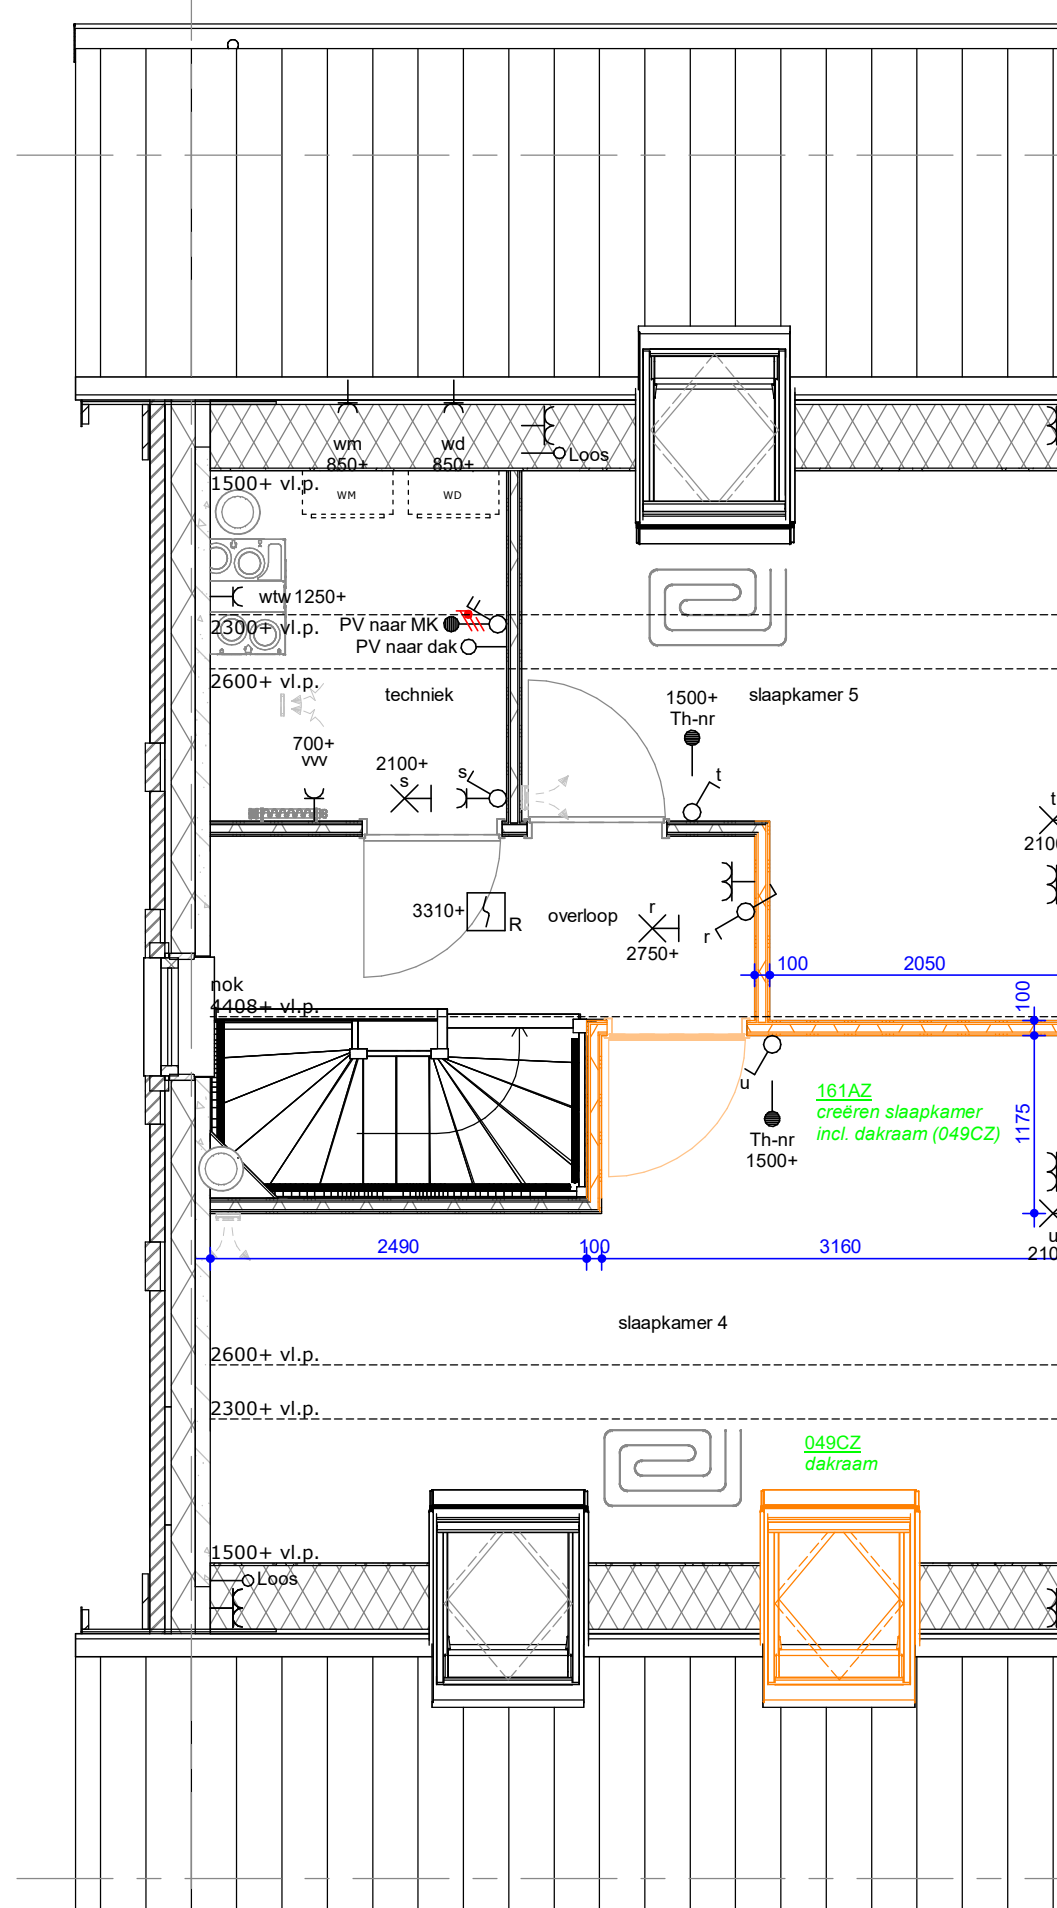

2e VERDIEPING

RUNDAEL



De Buitenplaats, Nieuwegein Bloknr.: Werknummer:
Optietekening type C1 14048

datum: 23-02-2024 tek.nr.:
wijziging: O_C1

getekend: SCV schaal: 1 : 50
formaat: 1470x841

Trebbe MiddenWest B.V.
Postbus 1232
3430 BE Nieuwegein telefoon 088 259 00 00



VOOR OPTIES AANGEBOUWDE BERGING ZIE BLAD:
0_Berging - Optietekening berging type C en D