




1e VERDIEPING

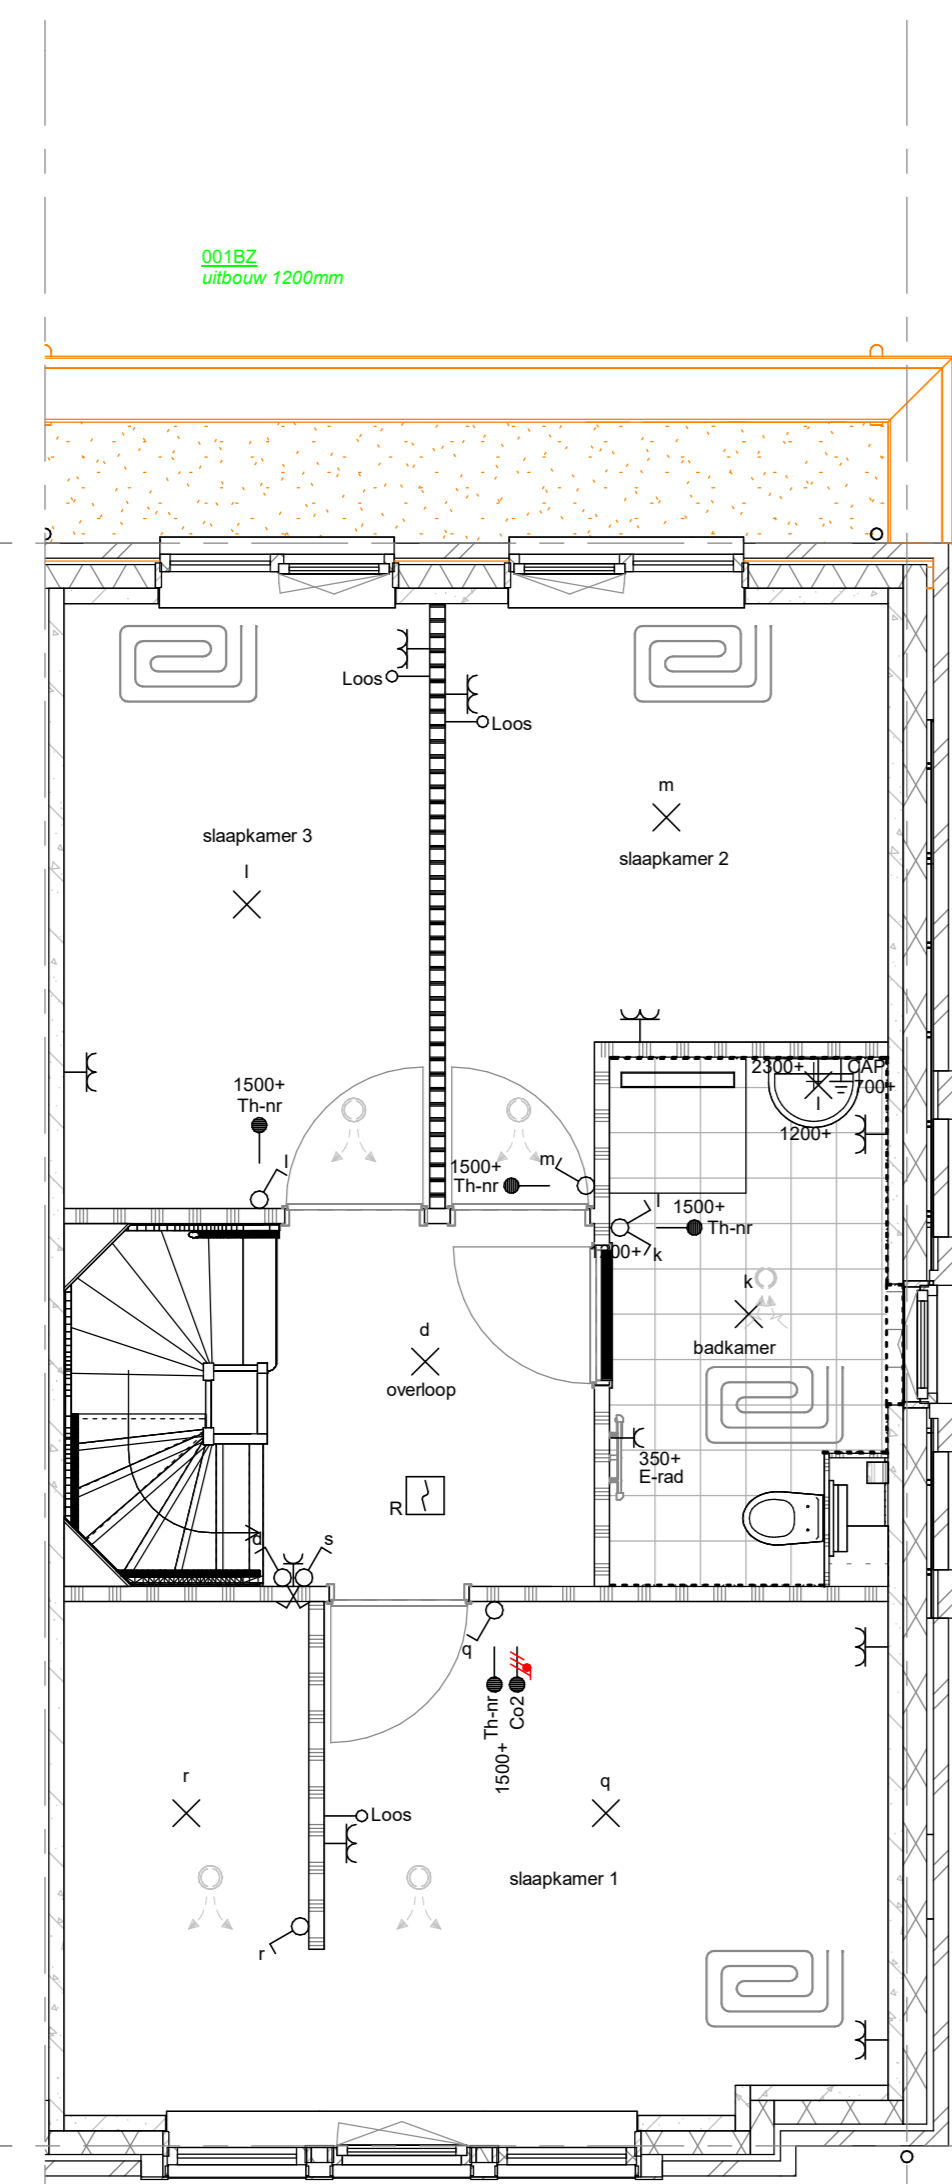


1e VERDIEPING

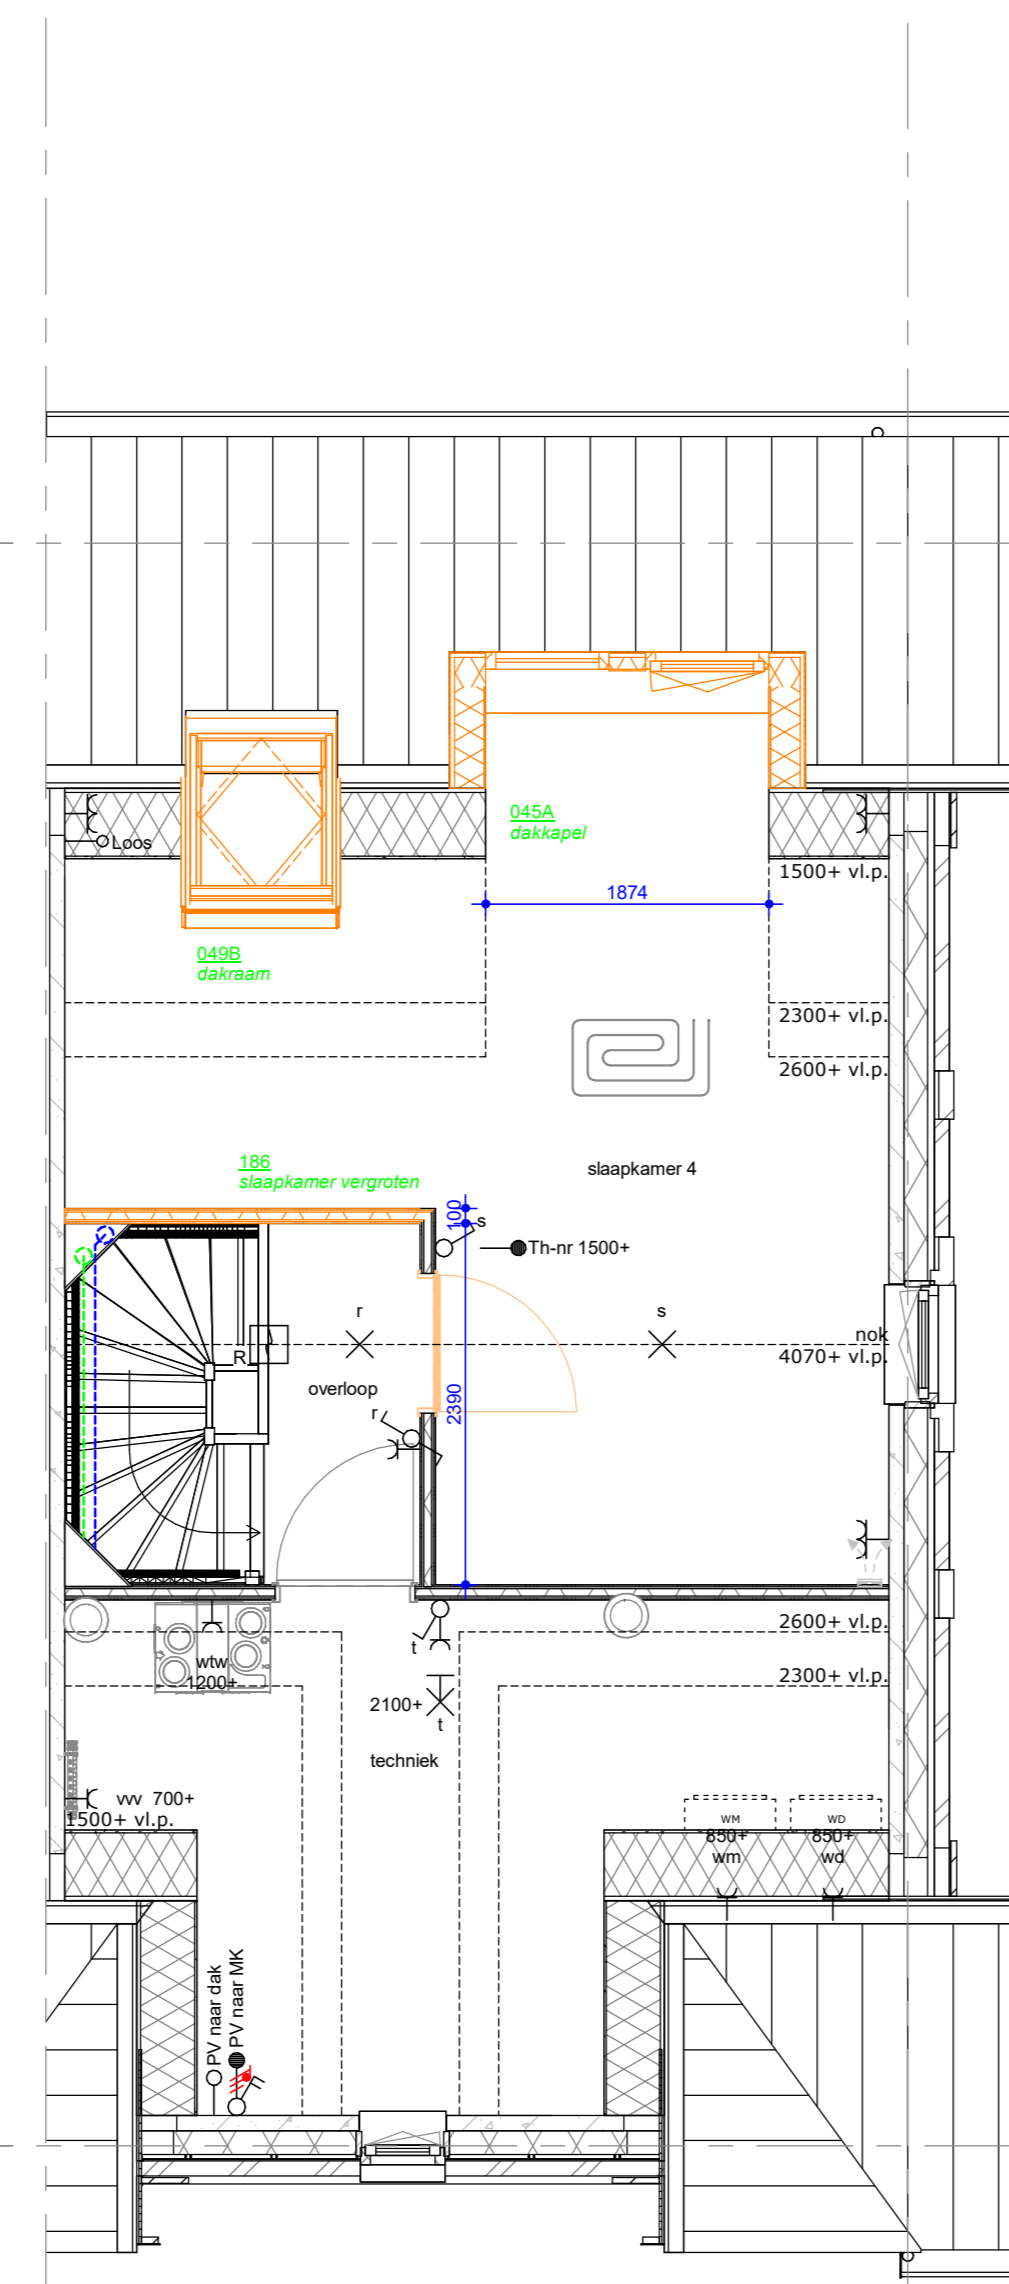


2e VERDIEPING

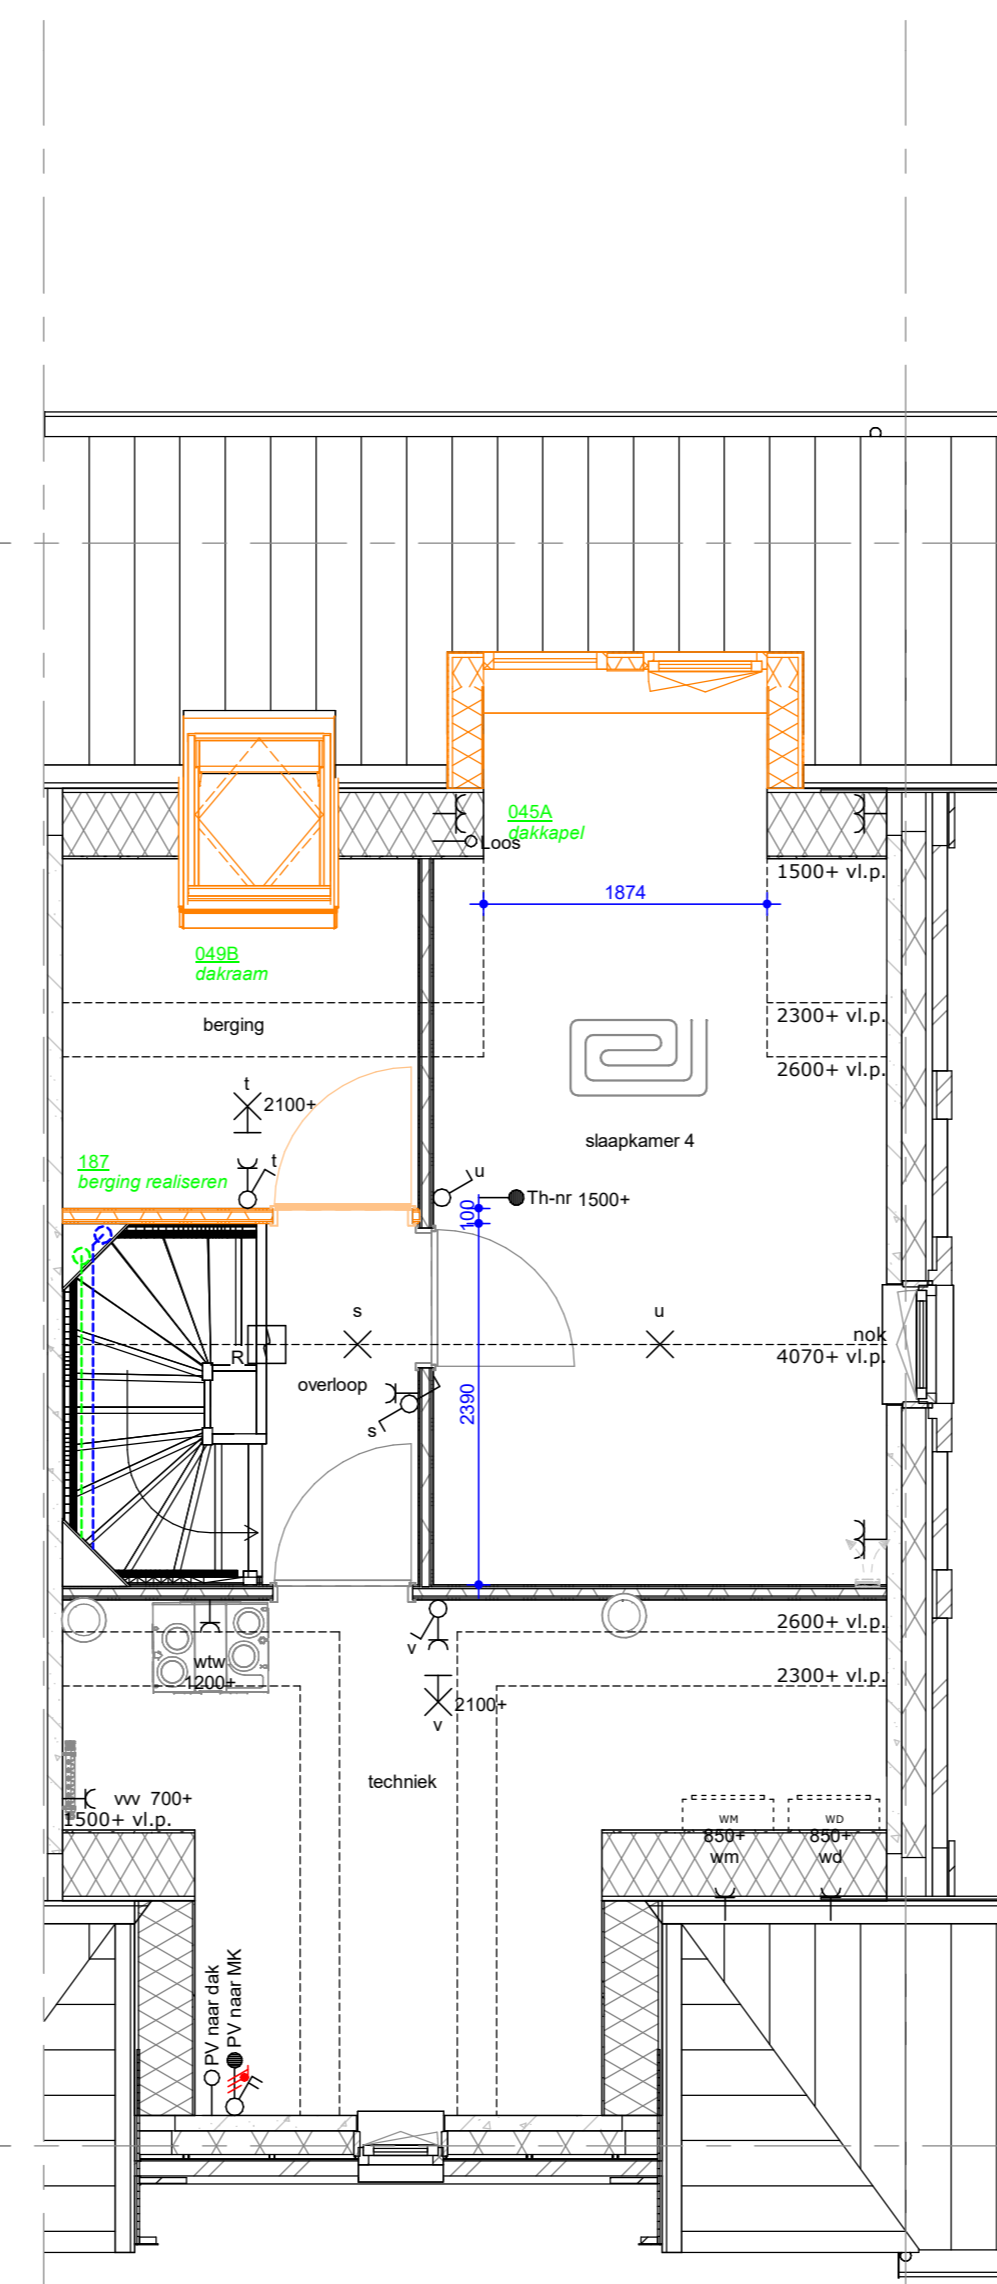


2e VERDIEPING

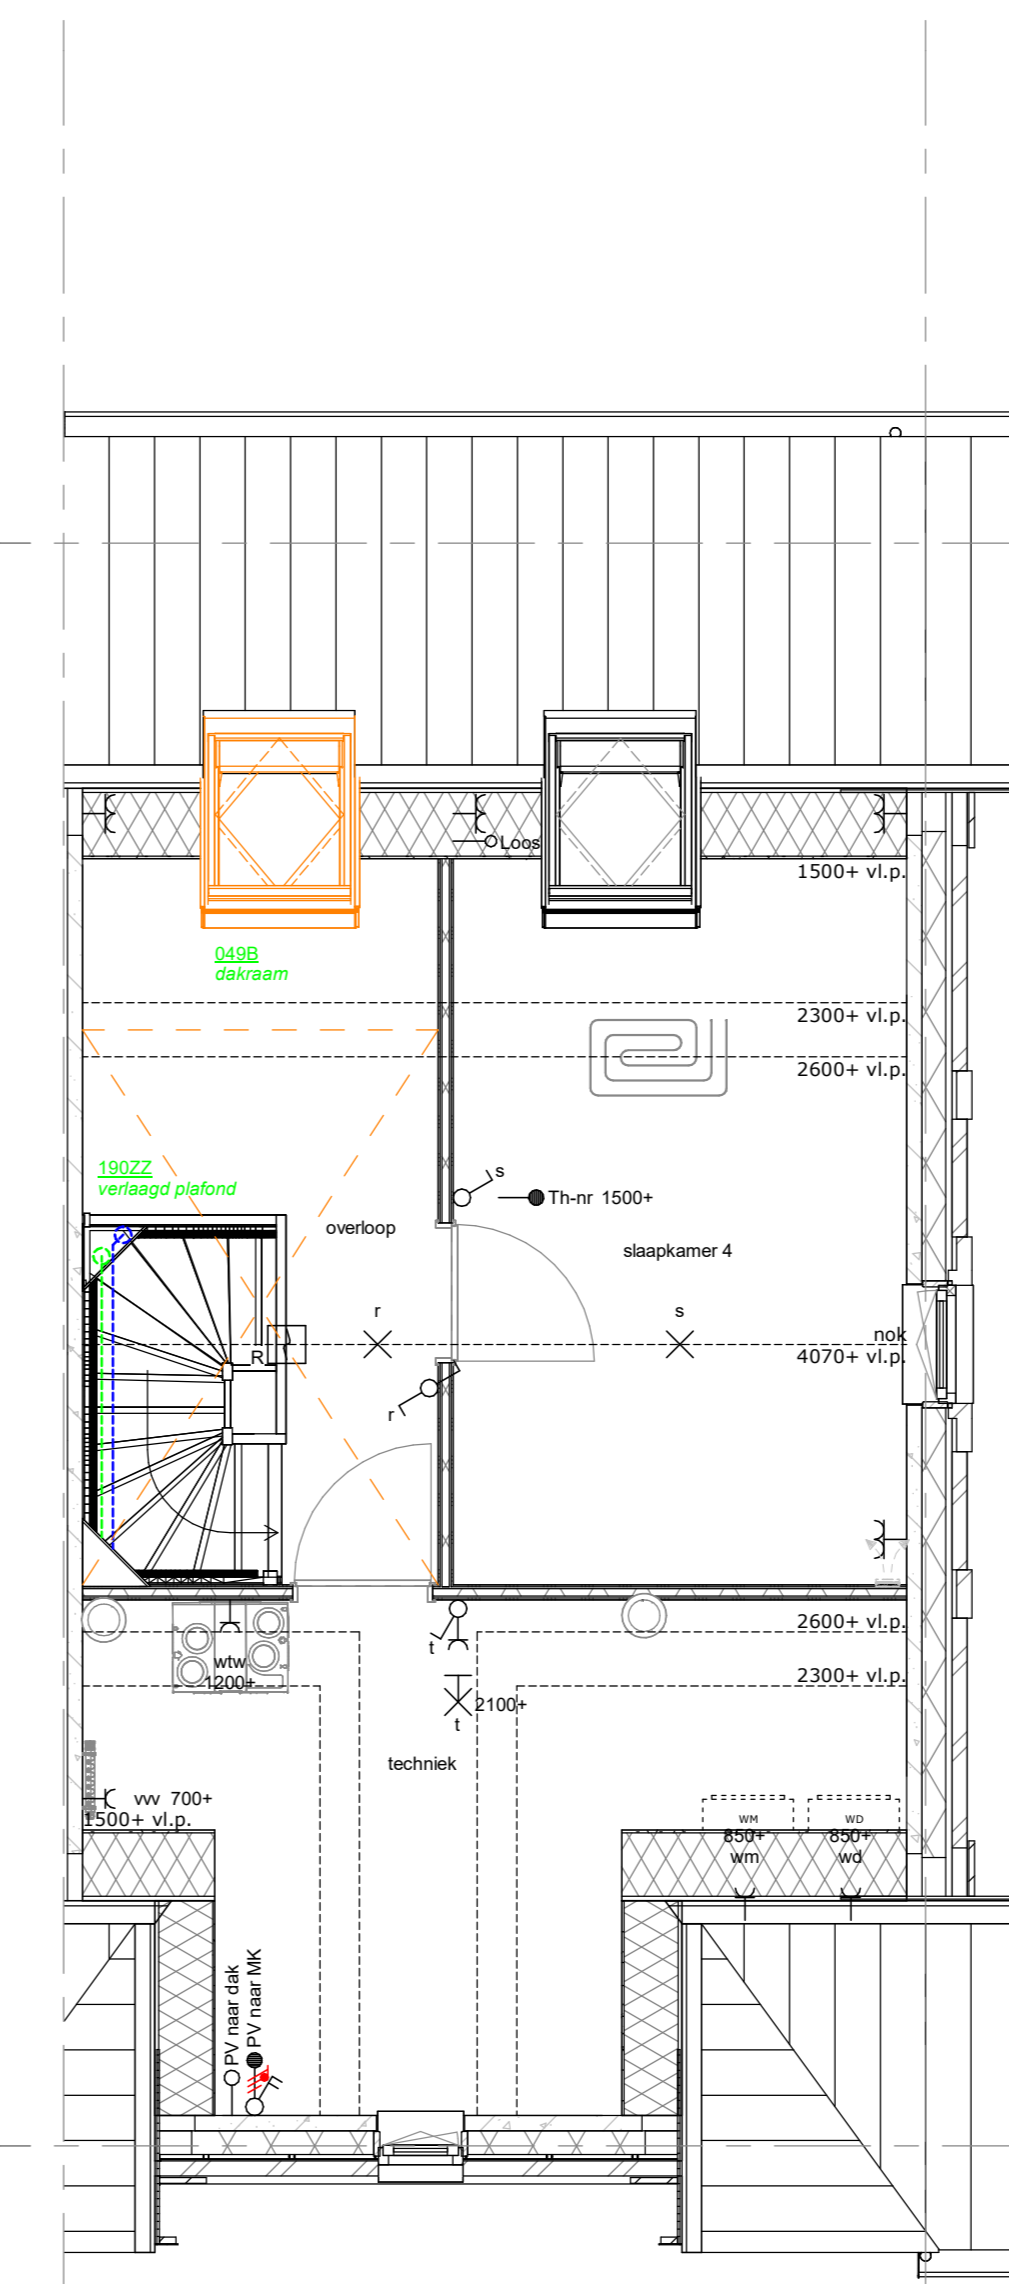


2e VERDIEPING

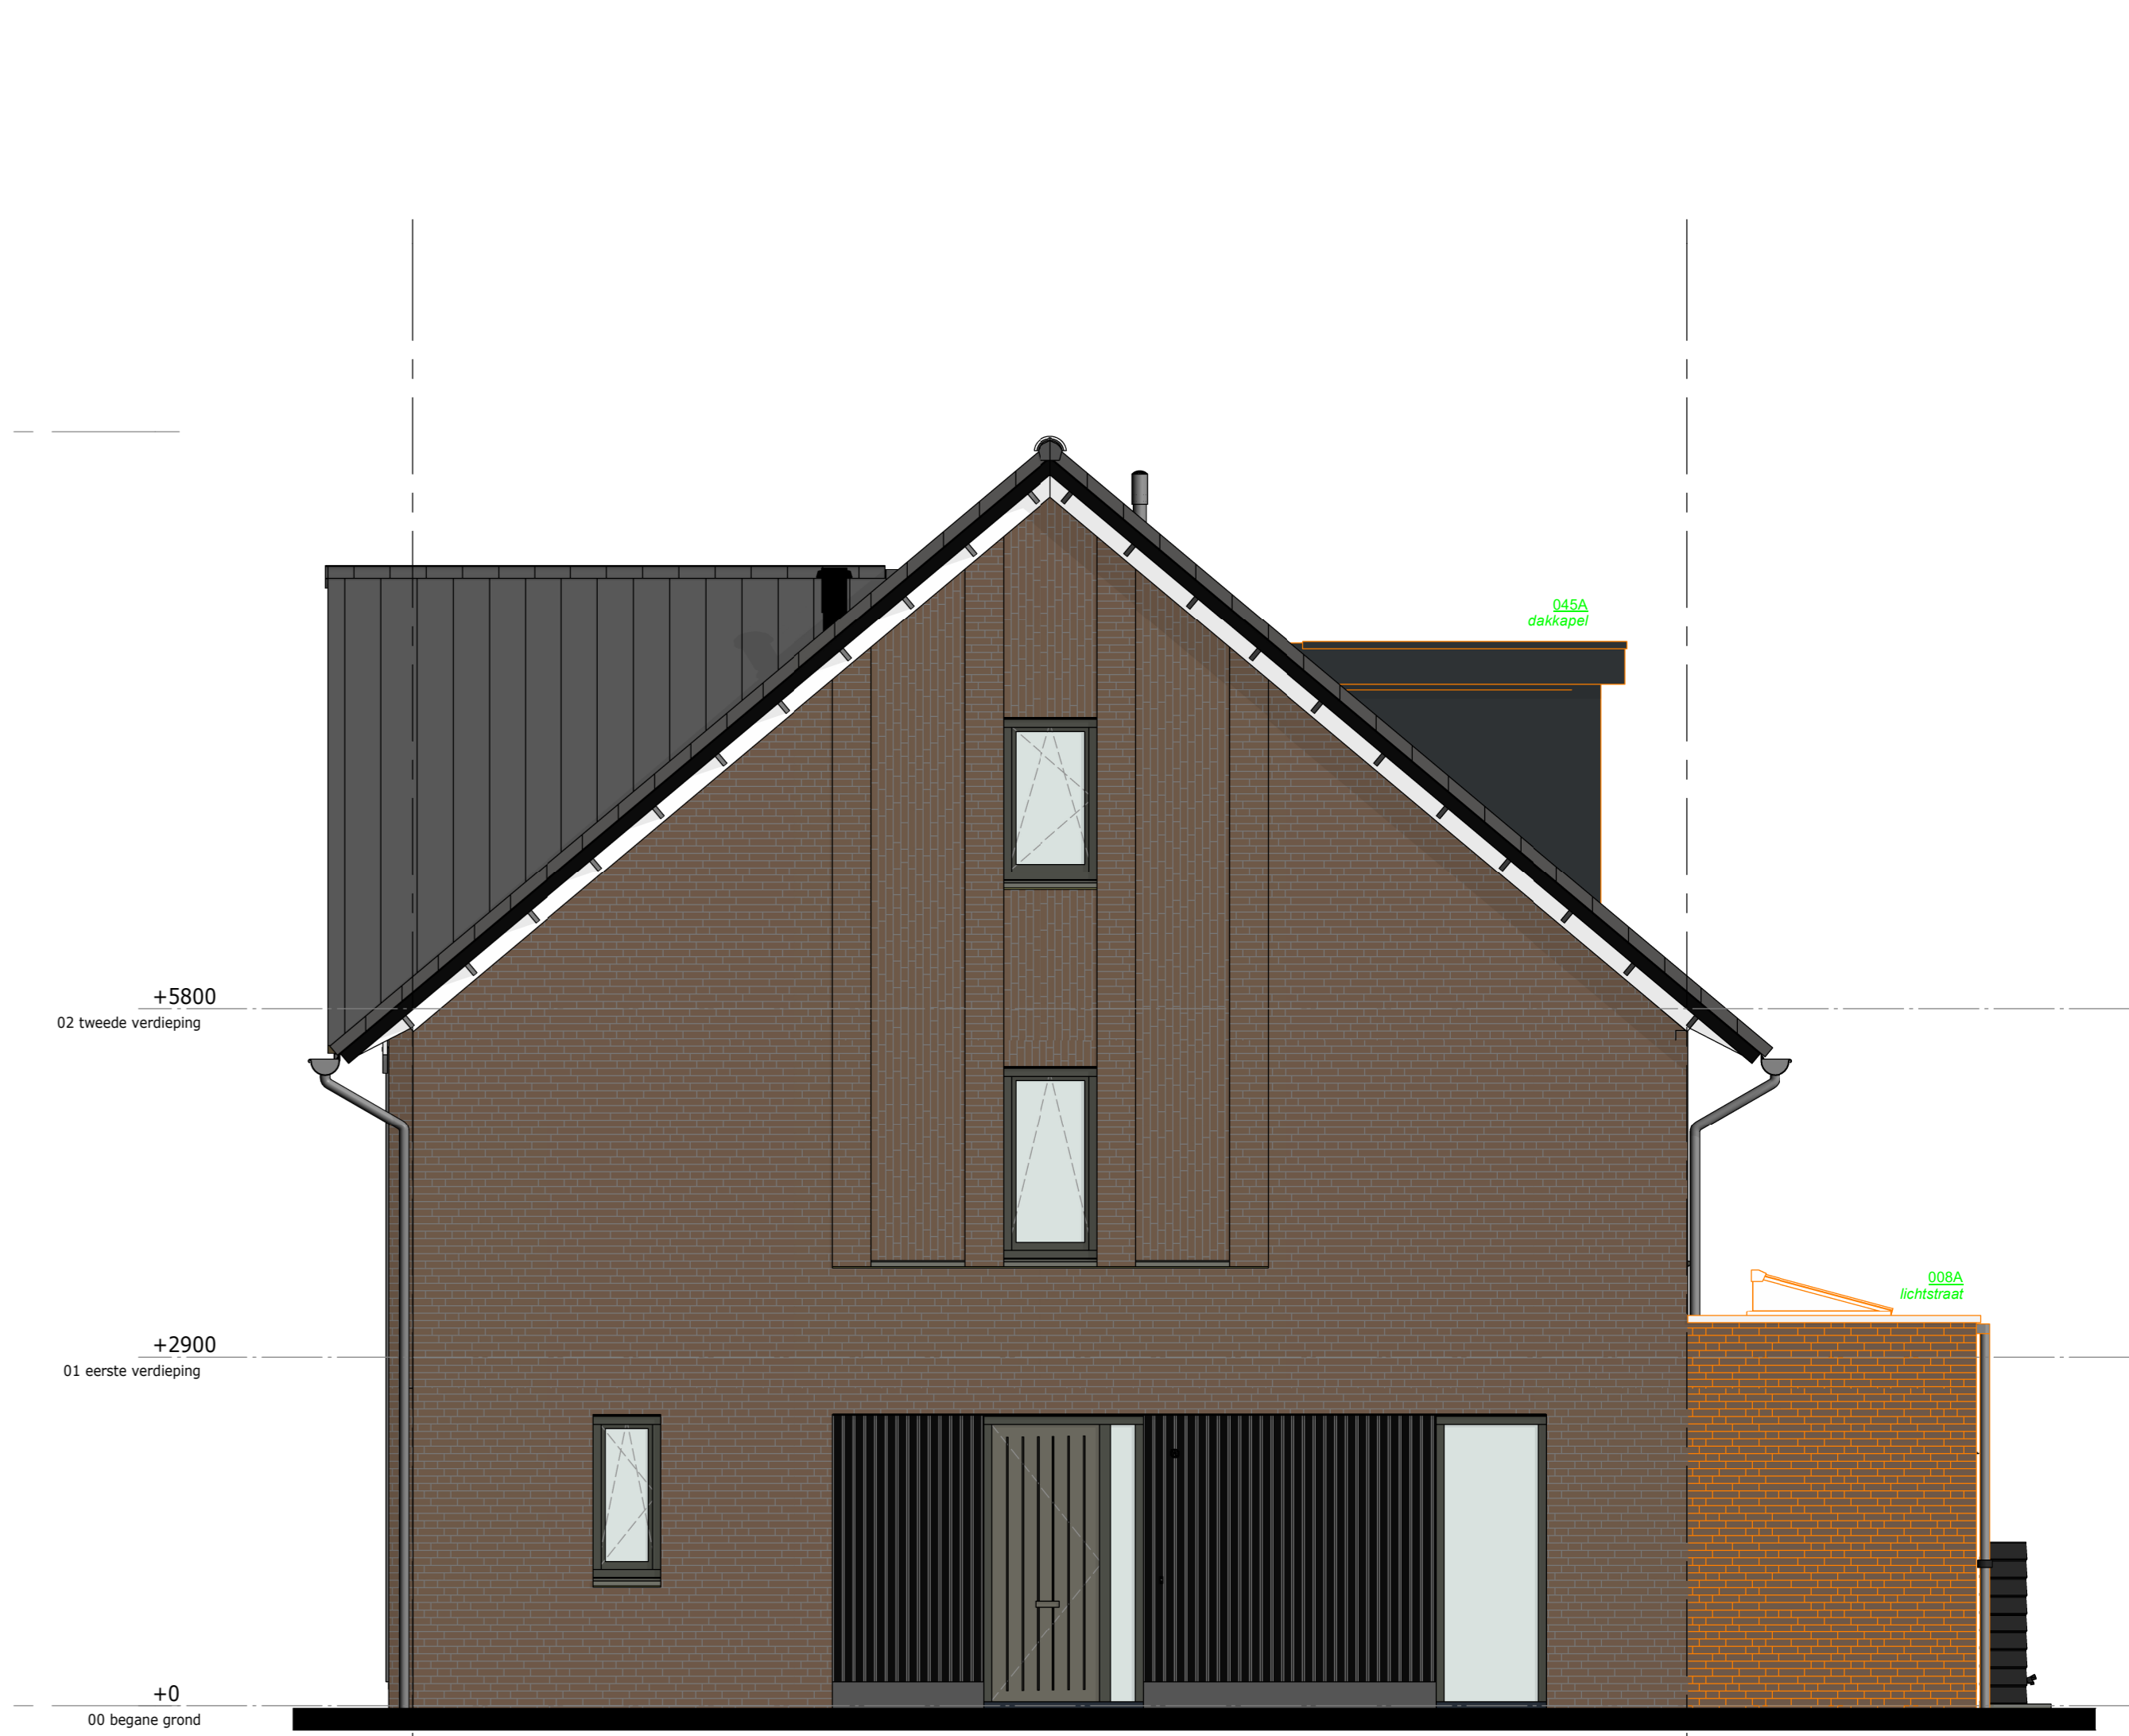


RECHTER ZIJGEVEL

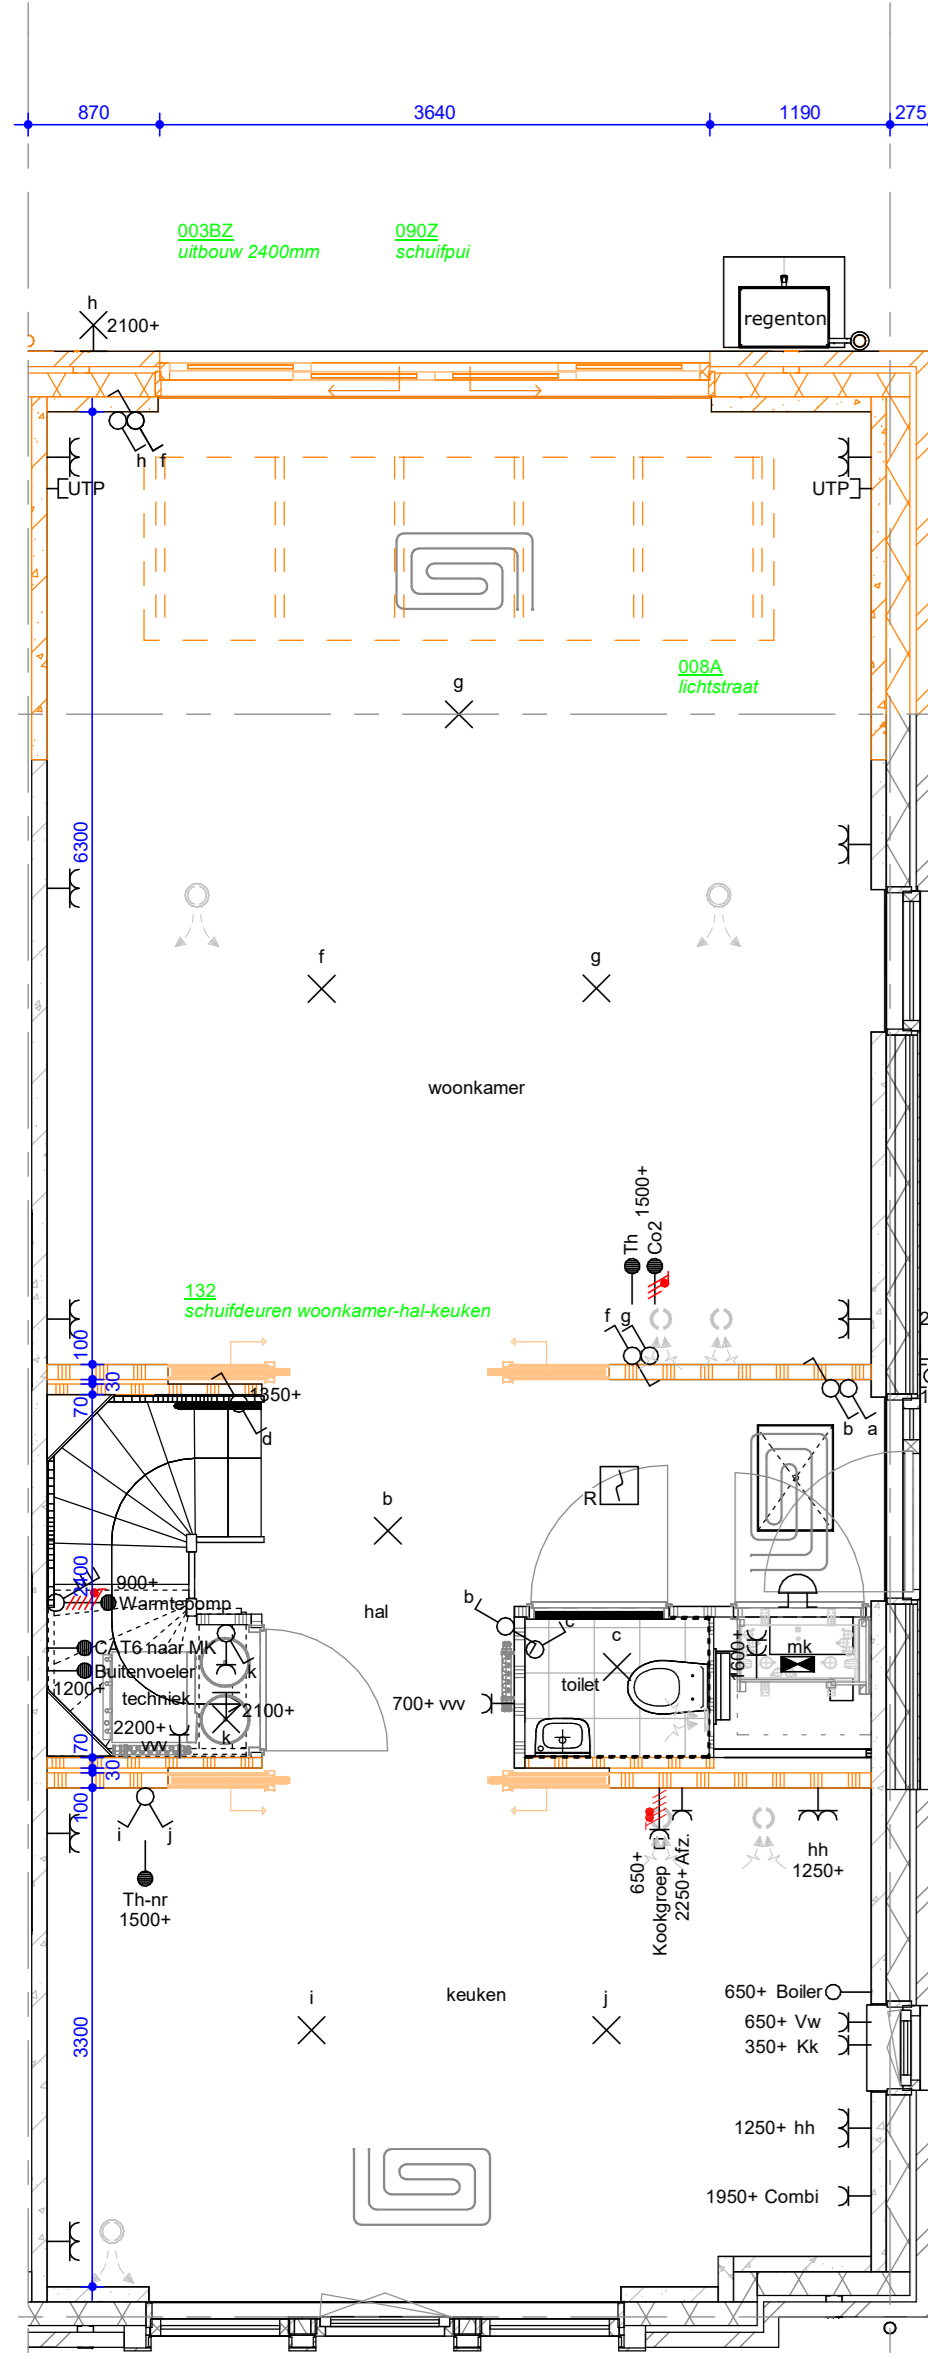

BEGANE GROND

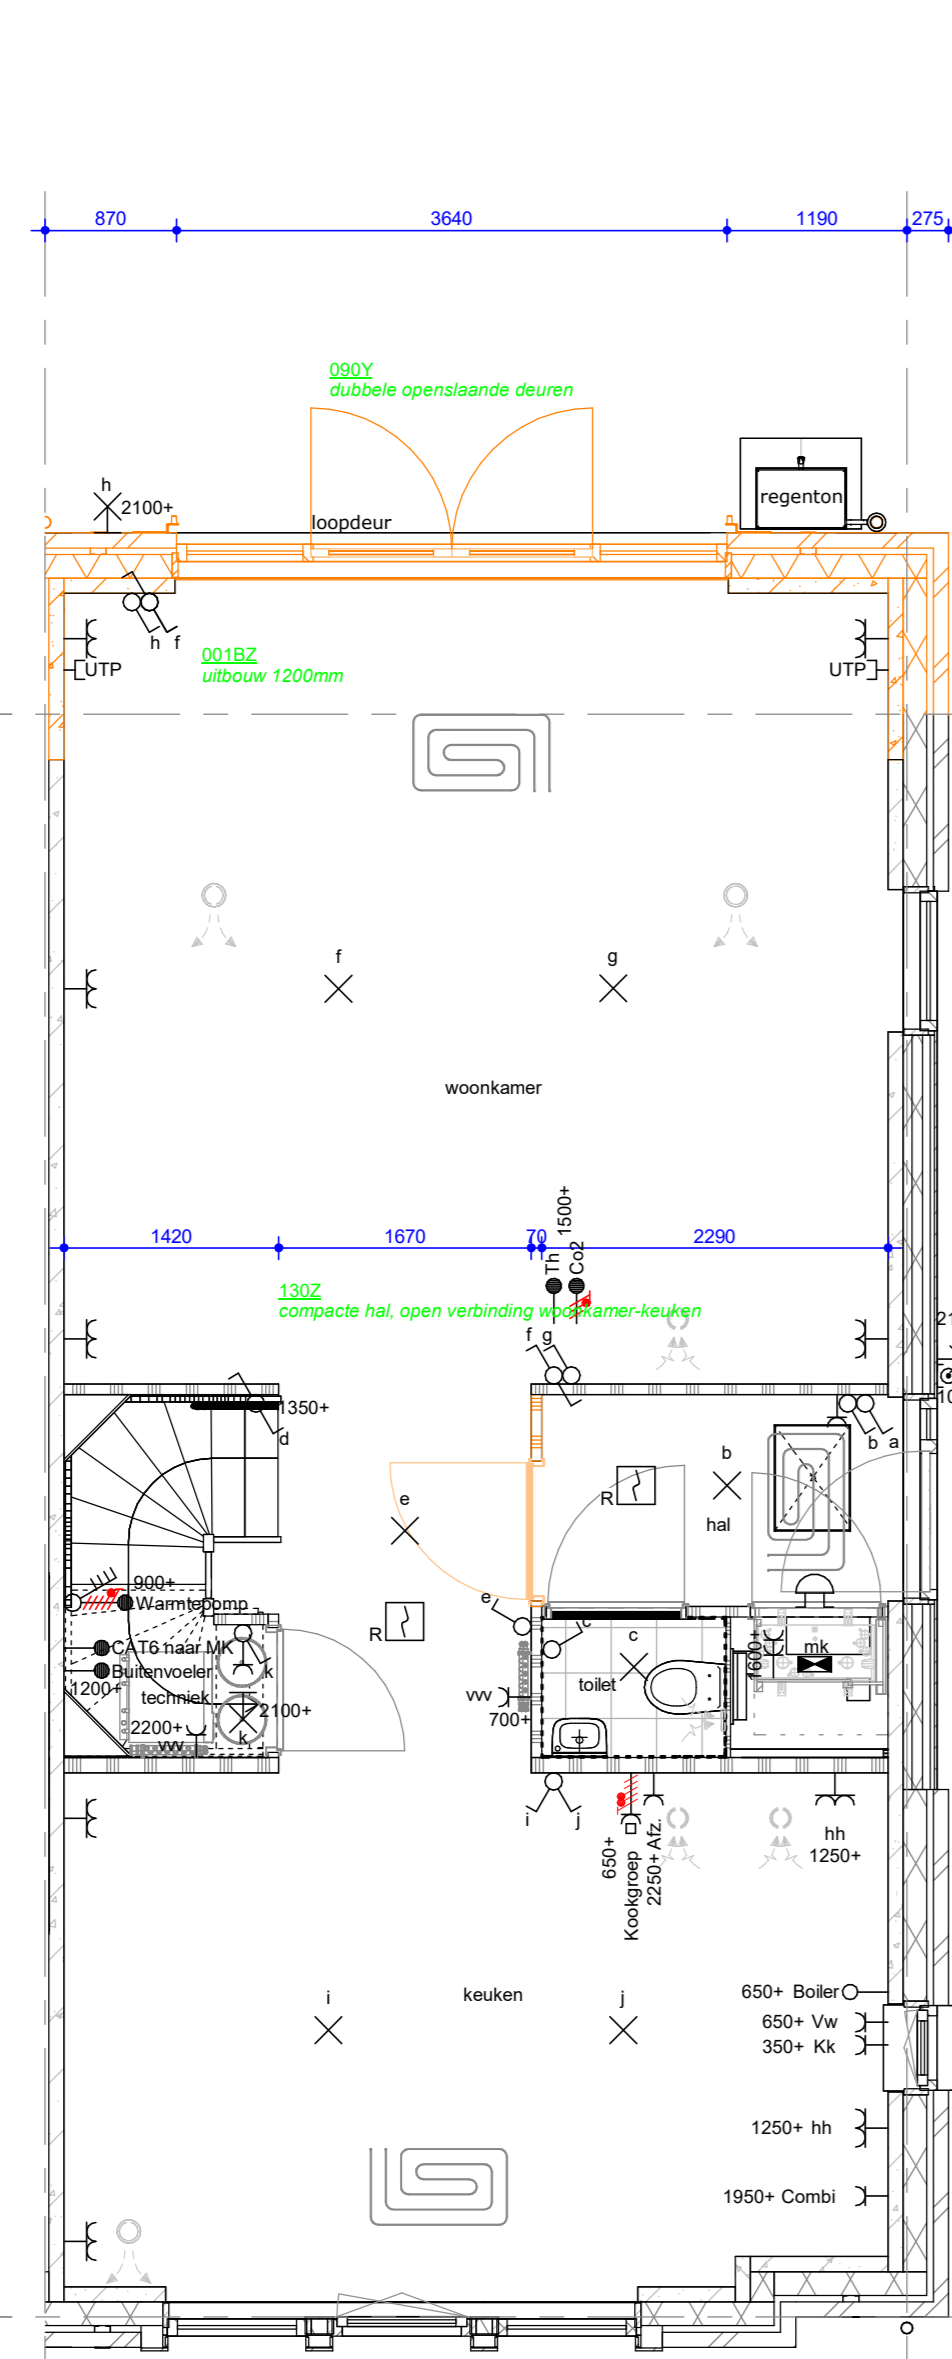

BEGANE GROND

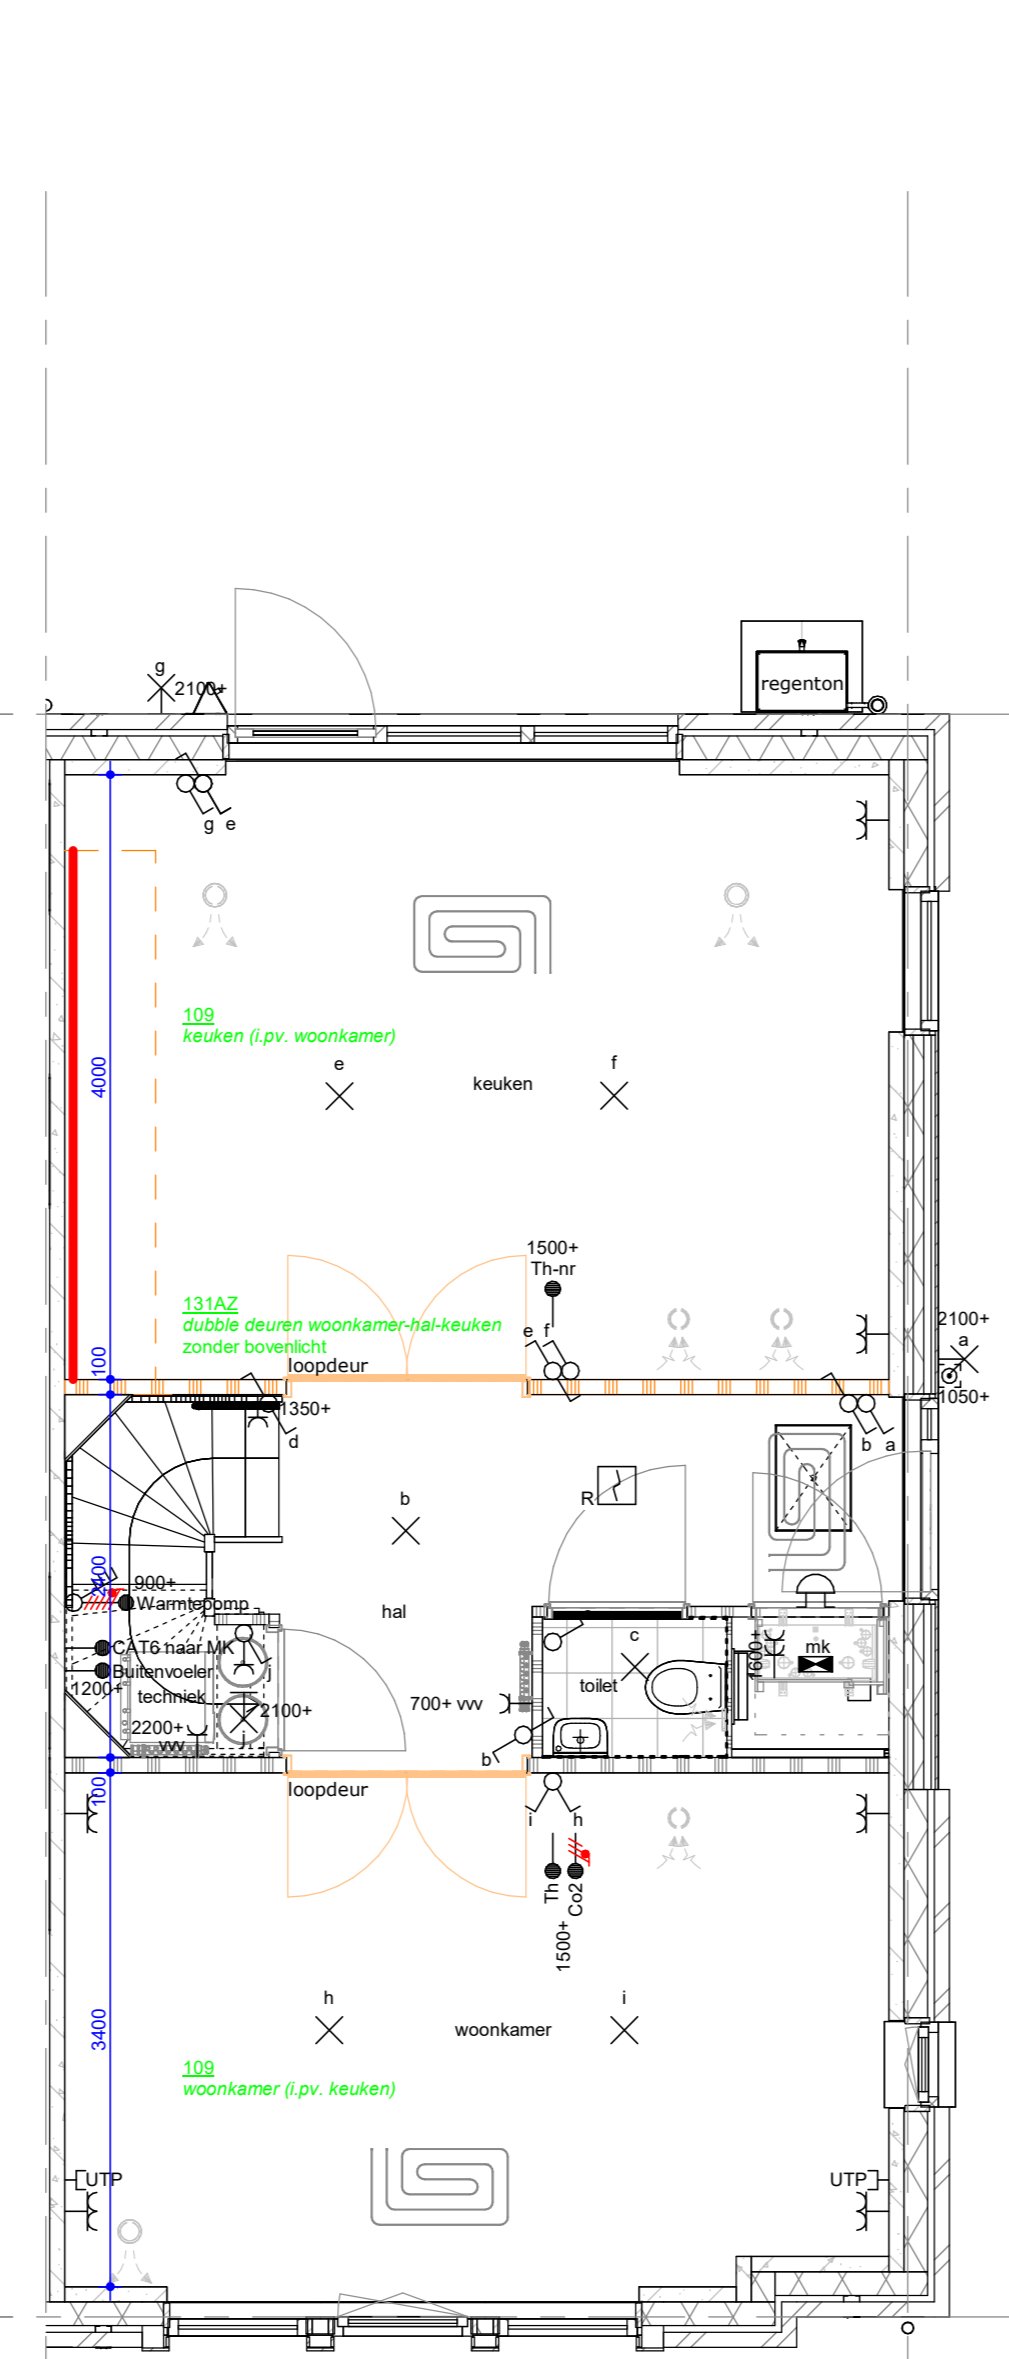

BEGANE GROND



ACHTERGEVEL



ACHTERGEVEL



ACHTERGEVEL

RUNDAEL



De Buitenplaats, Nieuwegein
Optietekening type B3

Bloknr.:

Werknummer:
14048

datum: 23-02-2024
wijziging:

tek.n.r.:
O_B3
schaal: 1 : 50
formaat: A0

getekend: SCV

Trebbe MiddenWest B.V.
Postbus 1232
3430 BE Nieuwegein

telefoon 088 259 00 00

