




BEGANE GROND

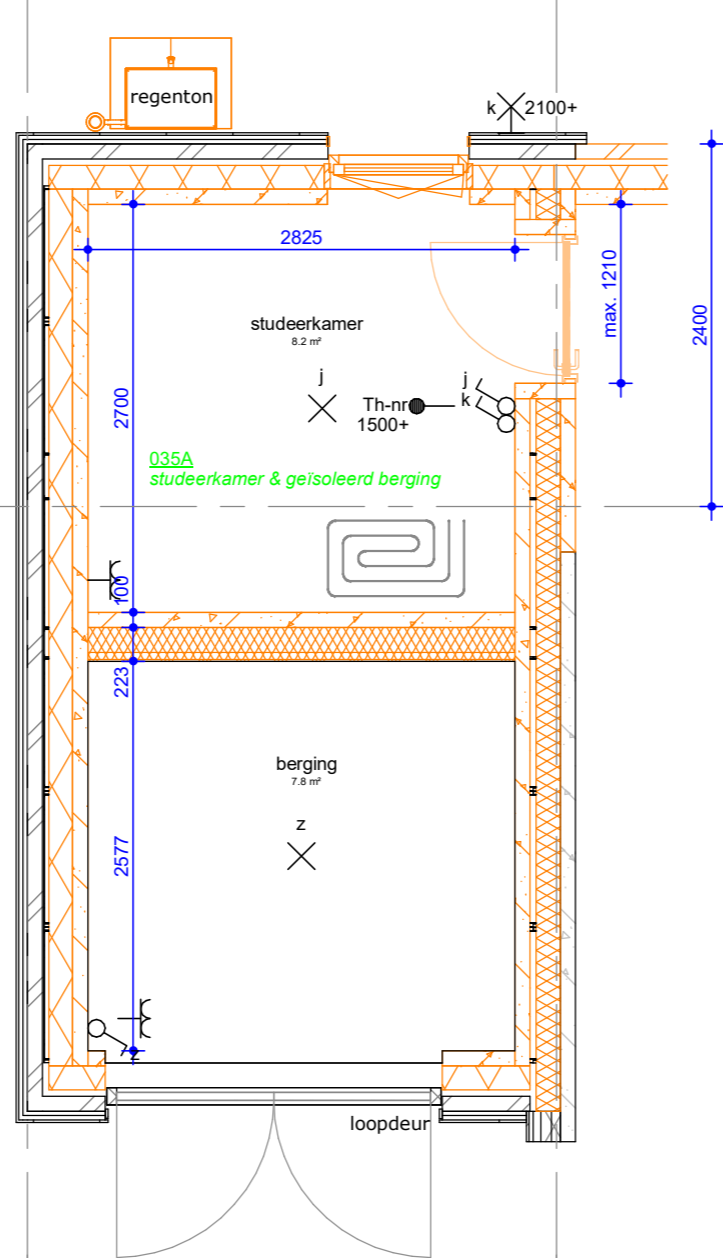


BEGANE GROND

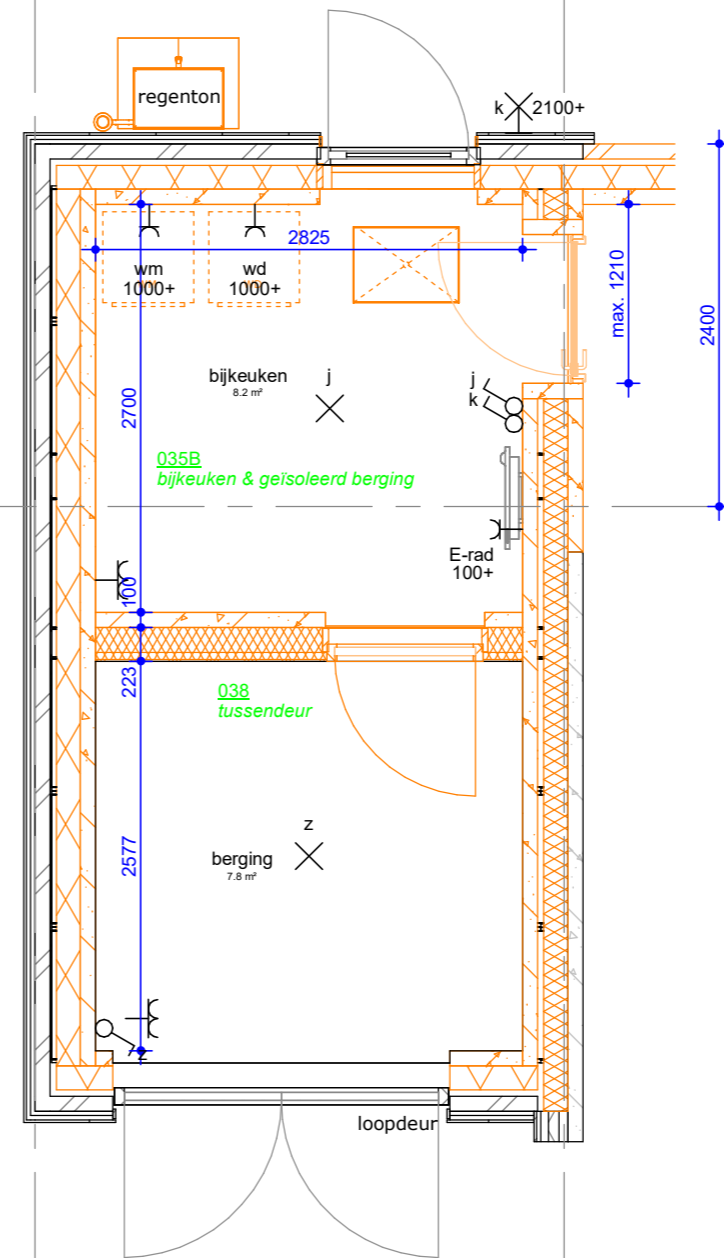


BEGANE GROND

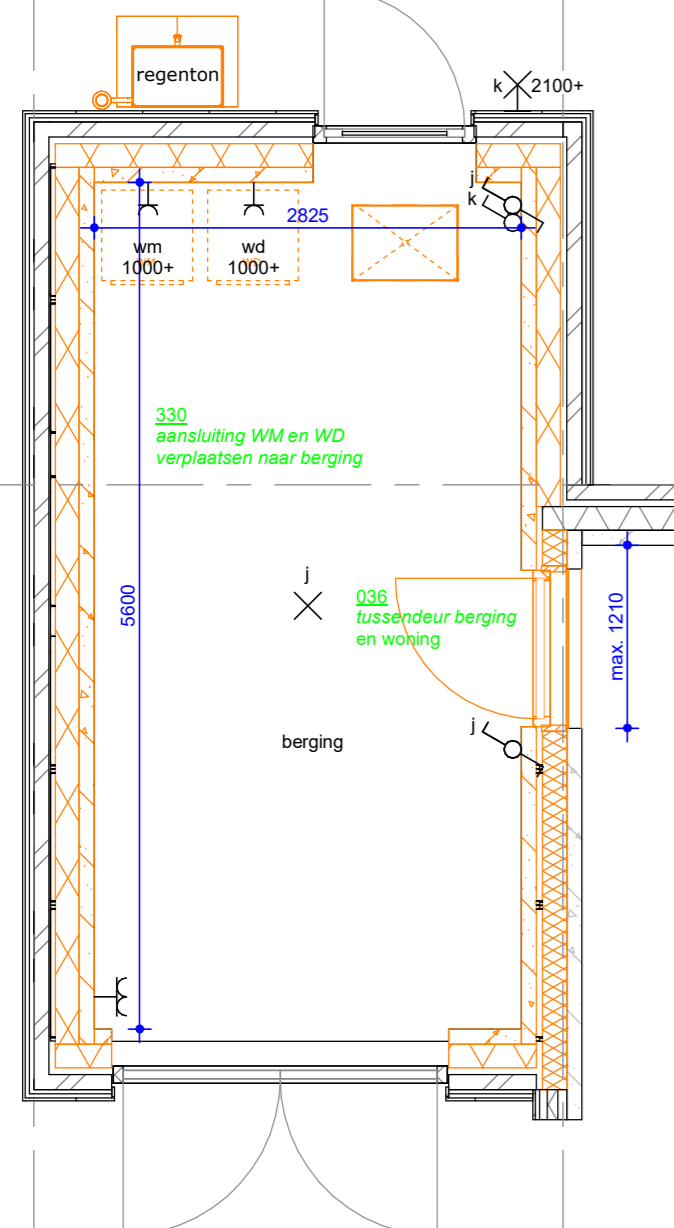


BEGANE GROND

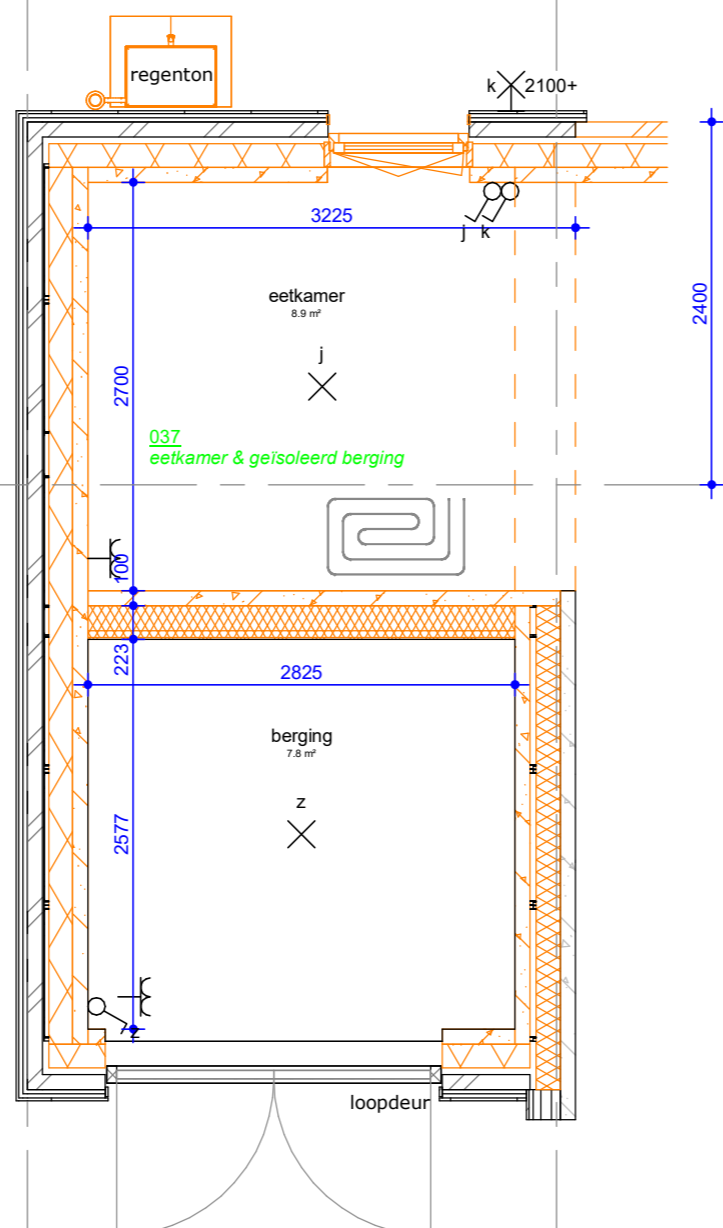

BEGANE GROND

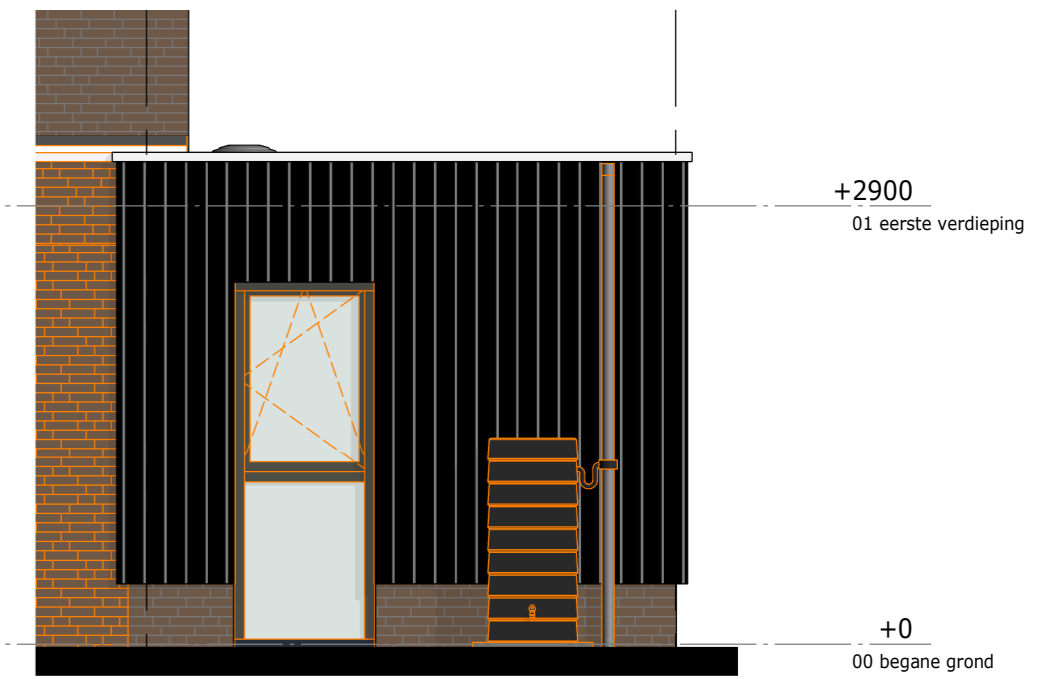

ACHTERGEVEL

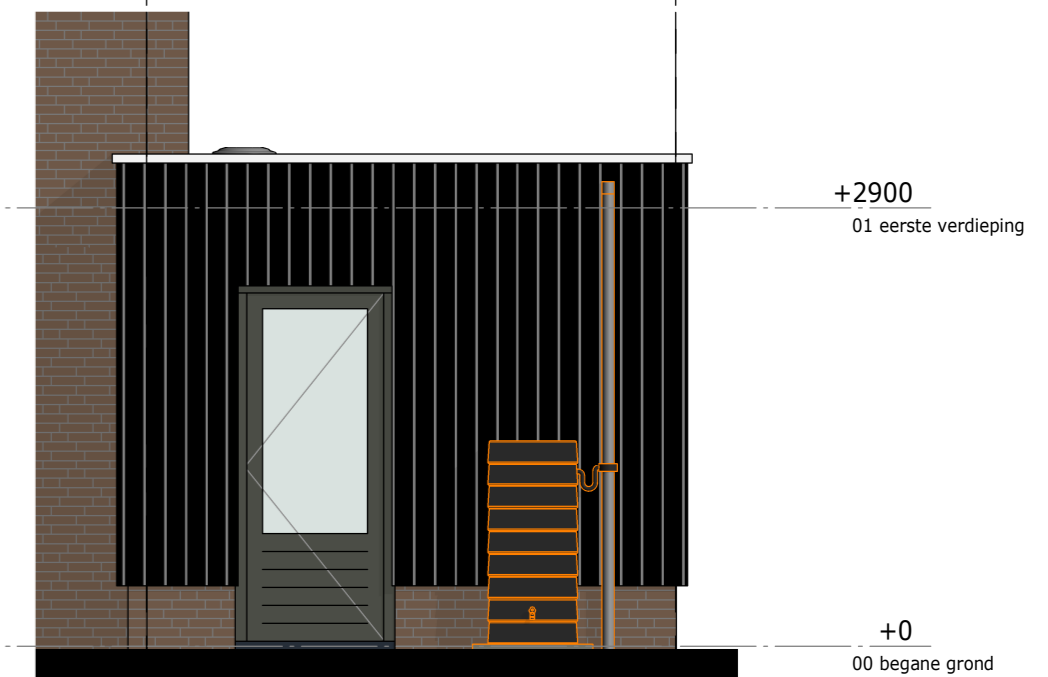

ACHTERGEVEL

**RUNDAEL**



De Buitenplaats, Nieuwegein      Bloknr.:  
**Optietekening berging type C en D**

Werknummer:  
**14048**

datum: 23-02-2024  
 wijziging:

tek.nr.:  
**O\_berging**

getekend: SCv

schaal: 1 : 50  
 formaat: A2

**Trebbe MiddenWest B.V.**

Postbus 1232  
 3430 BE Nieuwegein      telefoon 088 259 00 00

